



Hús - G

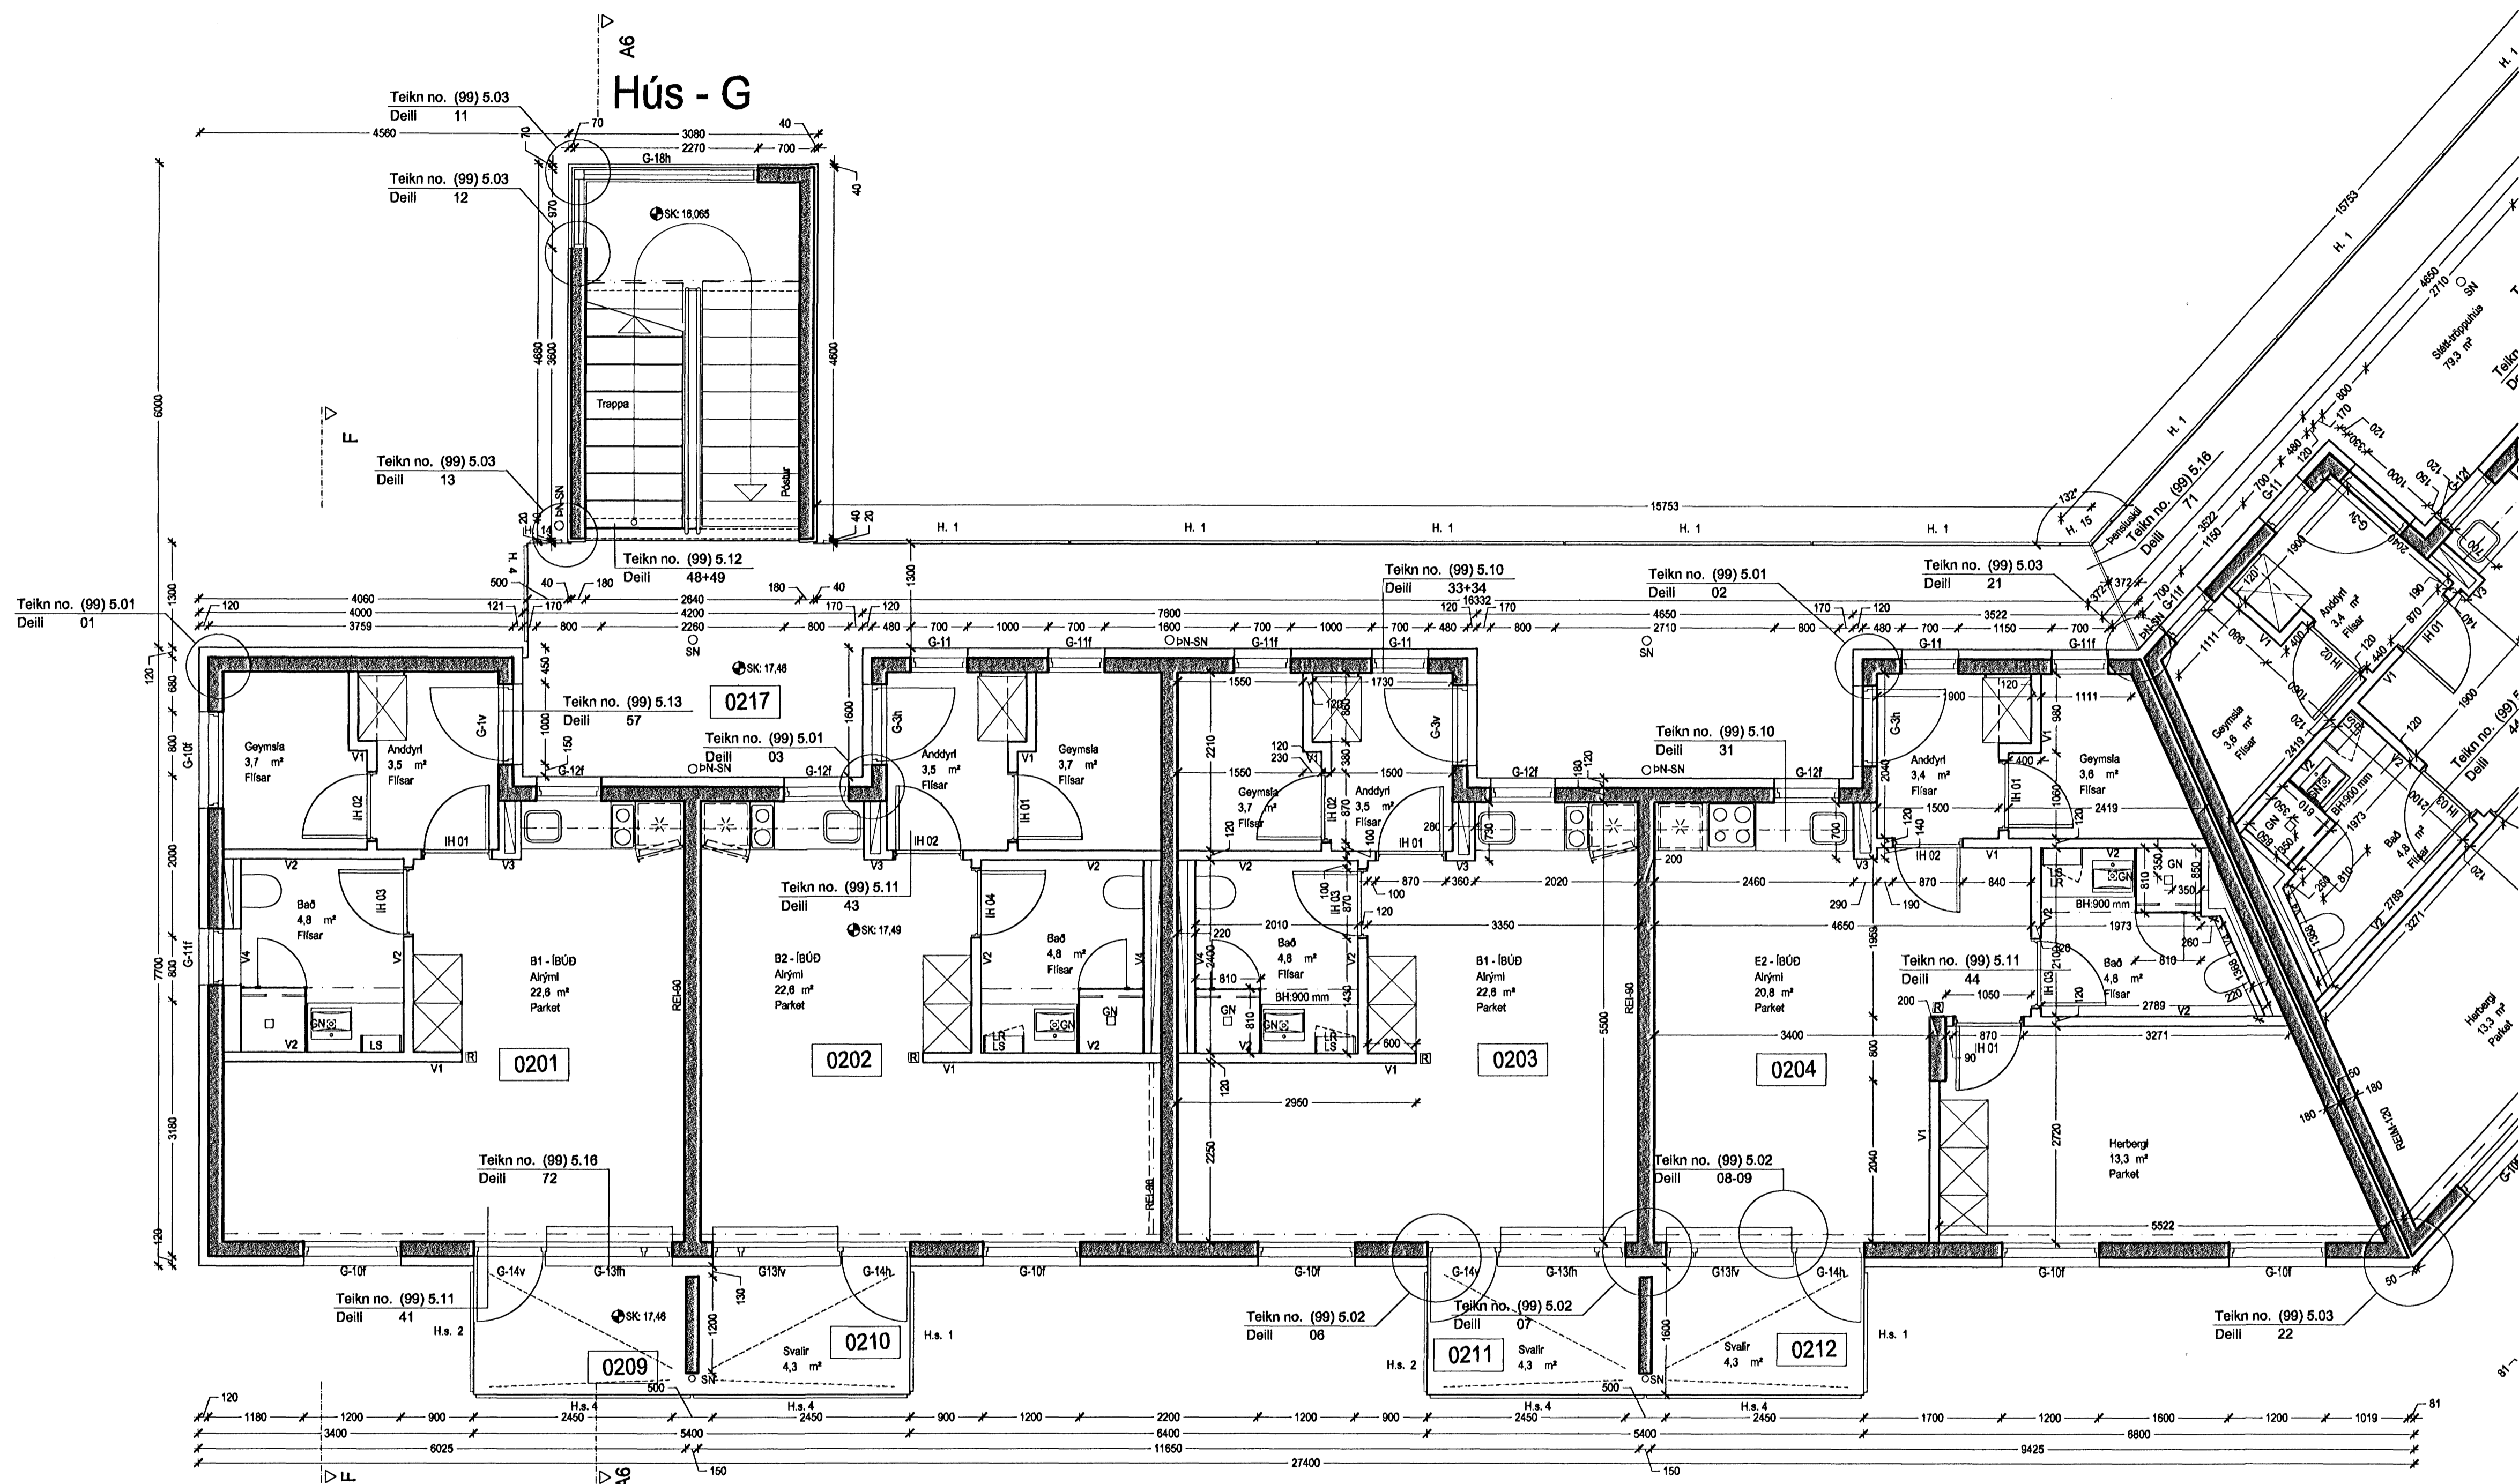

Grunnmynd 2.hæð, mkv.1:50

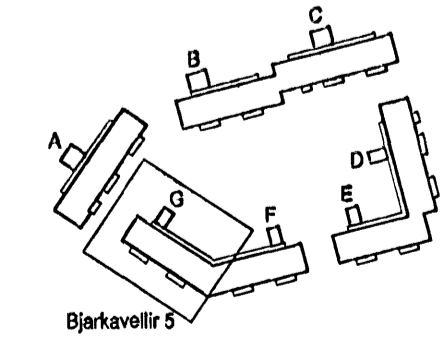

- SKK = slæpukóli / kóli
- LK = landkóti
- LR = vélaræniofræsing
- GN = gölmíðurfall
- BN SN = þak- og eða svalaníðurfall
- RL = reyklosun
- LS = læstur lyfjaskápur
- R = reykstjnjari
- BO = björgunarop



ARKÍŚ
arkitektar og ráðgjafar

Verkefni: Stúdentabúðir BN, Bjarkavöllum 5, Hafnarfjörð
 Verkefningar: Verkefningar
 Skýringartextill: Hús G grm 2h
 hönnuð / teiknað: fól, vrn, ml
 yfirfarið / samþykkt: og
 málverkari: 1:50

Adalsteinn Þorsteinsson arkitekt hf 161161-2768
 Þingliðvegur 22 220460-8699
 Egill Guðmundsson arkitekt hf 2702-8689
 Gull Glásson arkitekt hf 160697-9899
 Þorsteinn L. Þórgunnarson arkitekt hf 220972-9199
 Arkitektar & 101 Reykjavík 161197-2919
 sími 811 2000 fax 811 2006 www.arkis.is netfang arkis@arkis.is

dagteikning: 16.10.2006
 verknr.: 05-040
(99)3.30
 teikning breyting