



Hús - E

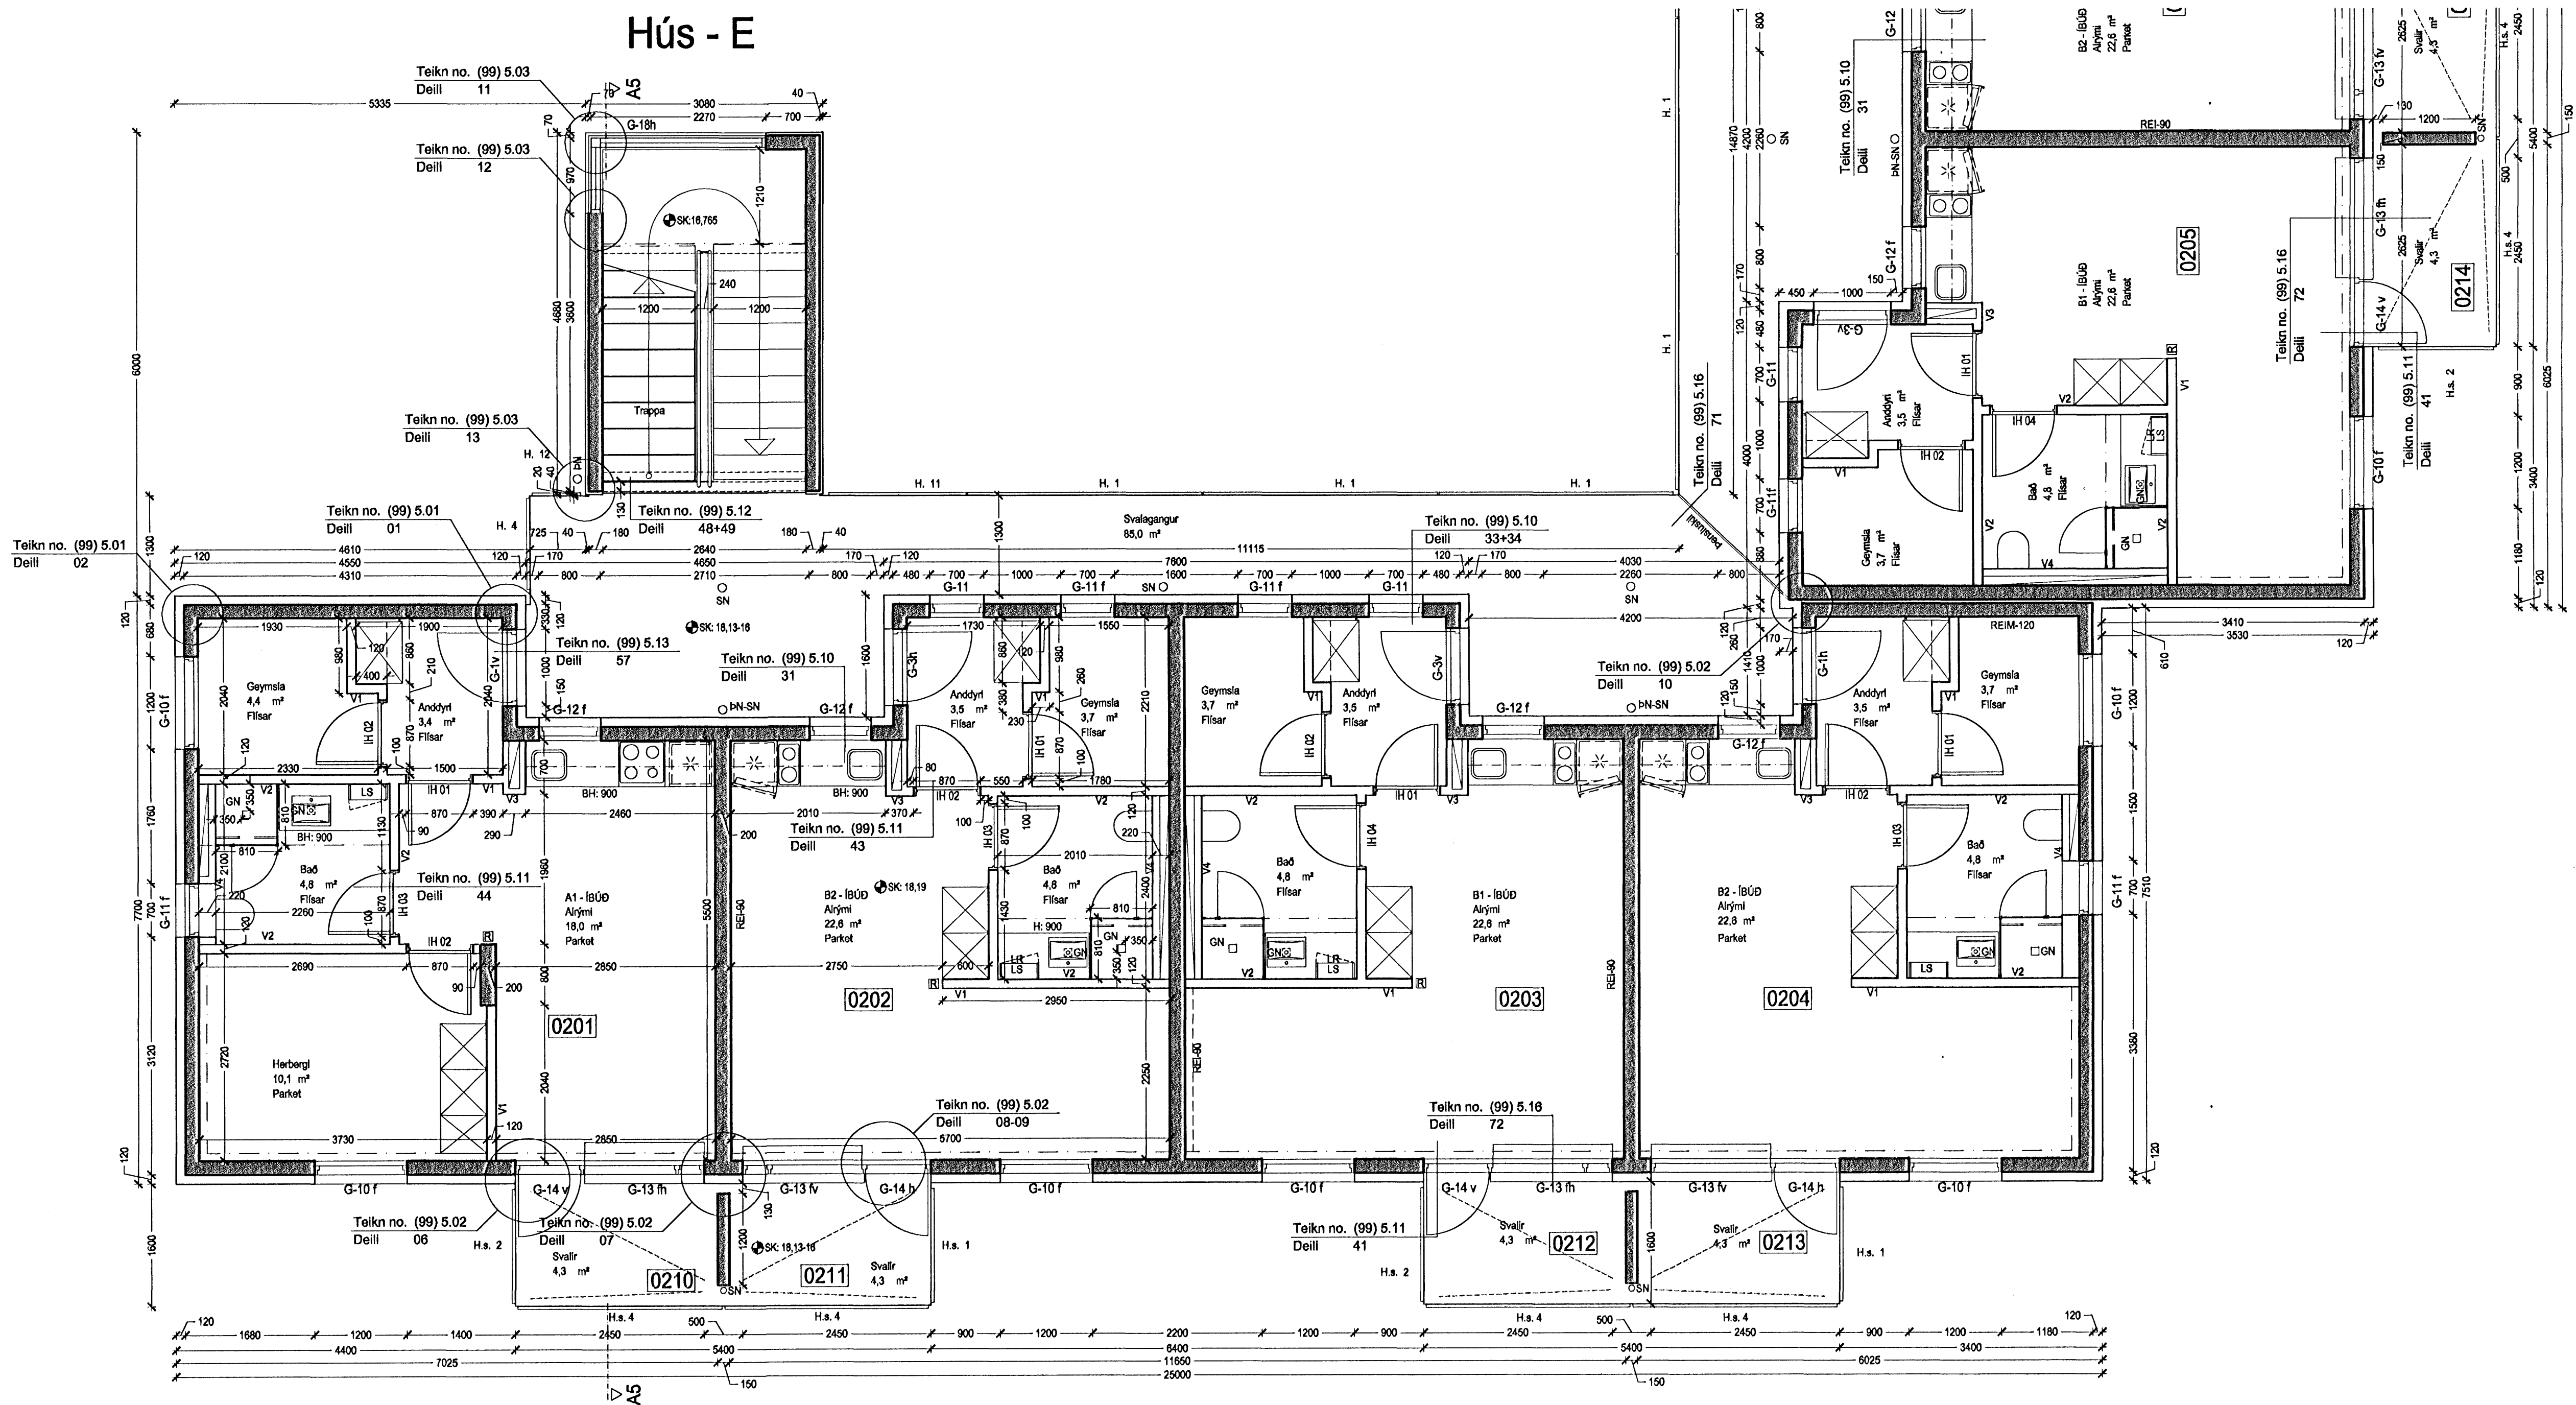


Grunnmynd 2.hæð, mkv. 1:50

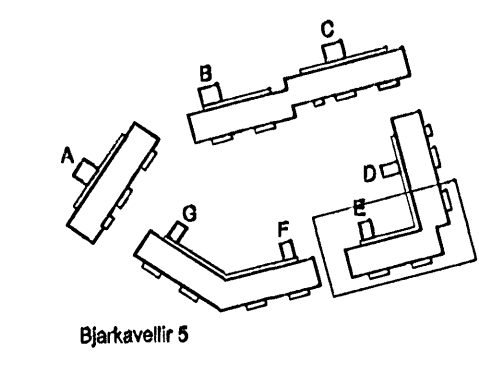

Bjarkavellir 5
Byggingafélag
hámmanna

ARKÍŚ
arkitektar og ráðgjafar

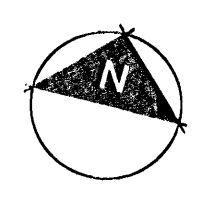

Adalsteinn Þronsson arkitekt hf. 181181-2199
Björg Þorláksson arkitekt hf. 020460-4889
Egill Guðmundsson arkitekt hf. 270182-8889
Gísli Guðnason arkitekt hf. 156567-8809
Hönnuður L. Þórgunnaðarkvillur arkitekt hf. 260872-3529

- SK/K = steypuköll / kóll
- LK = landkóll
- LR = vélrænloftfræsing
- GN = gólfniðurfyll
- ÞN SN = þak- og eða svalaniðurfyll
- RL = reyklöslun
- LS = læstur lyfjaskápur
- R = reyfskýrnjart
- BO = björgunarop

Verkefni: Stúdentabúðir BN, Bjarkavöllum 5, Hafnarfrétt
Verkefningarnúmer: 0205
Skýringartextill: Hús E grm 2h
hönnuð / teiknað: 19f, vm, ml
lýfjandi / samþykkt: 03
málkvæði: 1:50

dagsetning: 16.10.2006
verkefni: 05-040
(99)3.23
teikning broyting