


Grunnmynd 1.hæð, mkv. 1:50  
Lóð skv. uppdrætti landslagsarkitekts




SK/K = stöypukóti / kóti  
LK = landkóti  
LR = vélrænniflötting  
GN = gólmíðurfall  
PN SN = bak- og eða svataníðurfall  
LS = læstur ljfjaskápur  
R = reyfskyrnjar  
BO = björgunarop

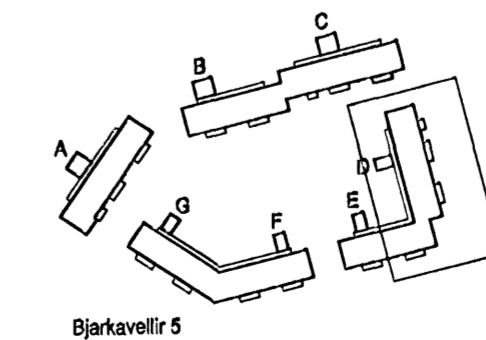

**ARKÍS**  
arkitektar og ráðgjafar

Verkefni: Stúdentabúðir BN, Bjarkavöllum 5, Hafnarfirði  
Verkefningarnúmer: 16.10.2006  
Skýringartexti: Hús D grm 1h  
höfund / teiknad: 164, vm, ml  
ylliförð / samþykkt: og  
mælfærð: 1:50

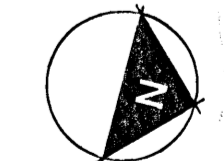

Adalsteinn Thomsen arkitekt hf. 161161-2769  
Björg Thomsen arkitekt hf. 020660-8899  
Egill Guðmundsson arkitekt hf. 270152-0869  
Ólaf Ólafsson arkitekt hf. 160647-4809  
Sveinur L. Björnsdóttir byggingarvæðingur hf. 250972-3529

Atk skf. 101 Reykjavík. 1671197-2919  
sími 511 2560. Adalstræti 6. fax 511 2566. www.arkis.is netfang arkis@arkis.is

dagsetning: 16.10.2006  
vorkort: 05-040  
**(99)3.18**  
teikning breyting