



# Hús - C

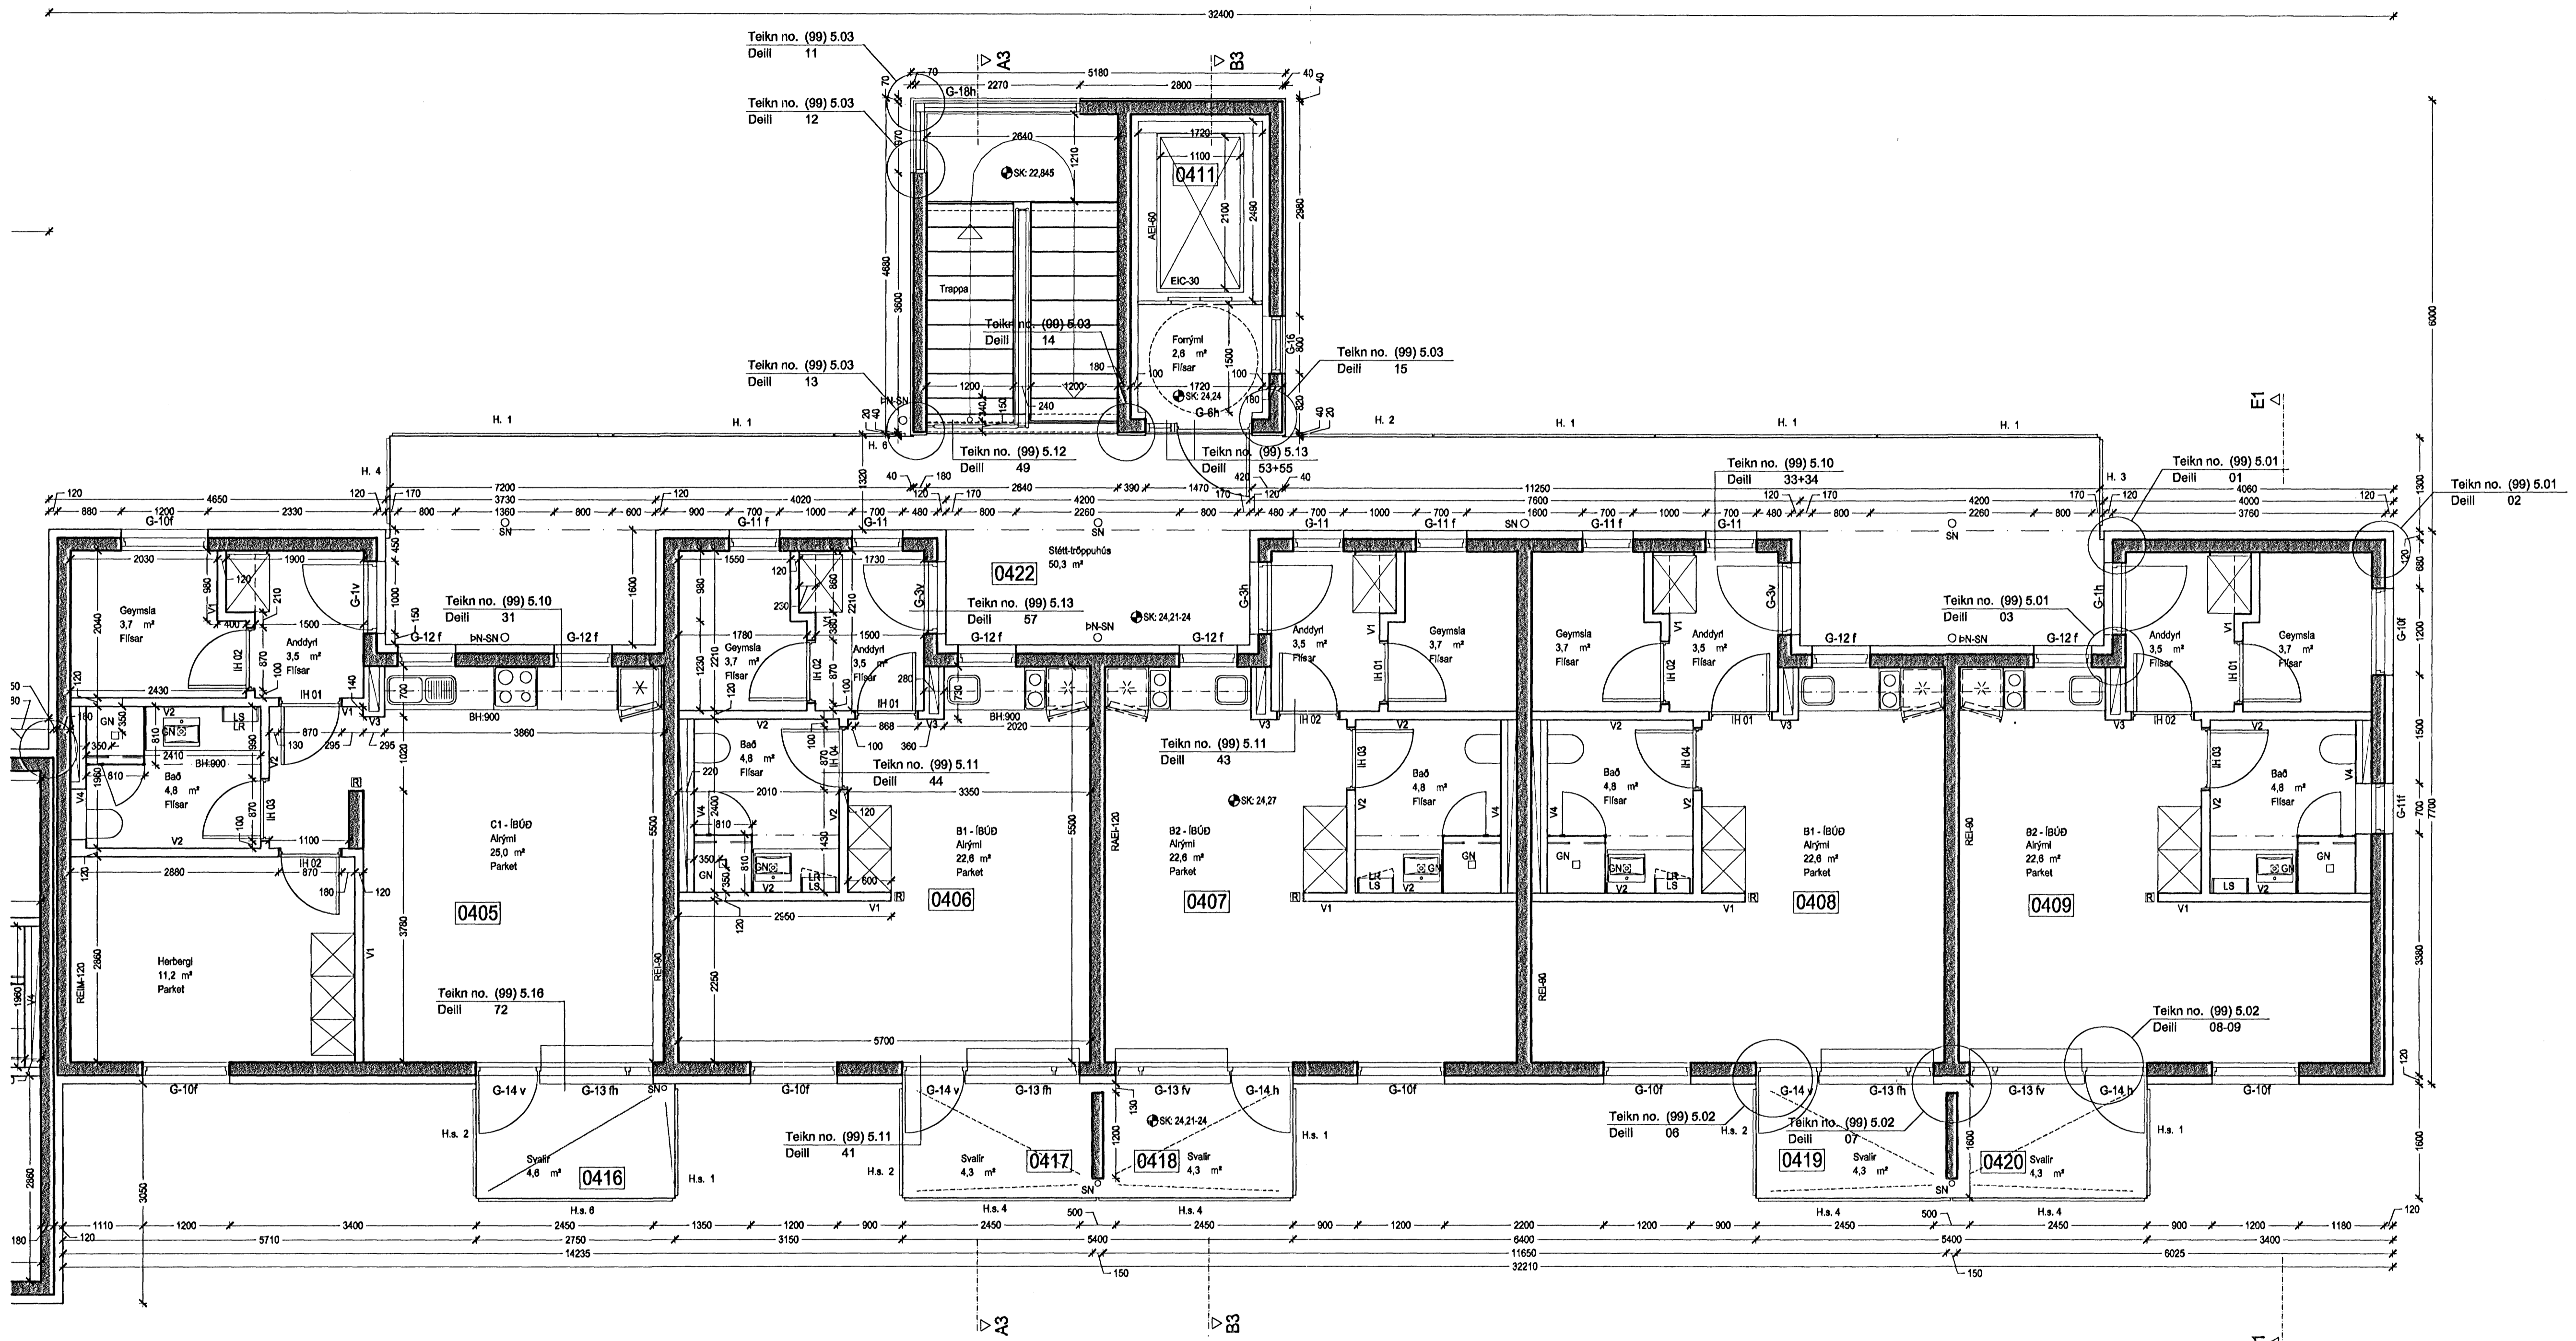


Grunnmynd 4.hæð, mkv. 1:50

- SKK = steyptkóli / kóli
- LK = landkóli
- LR = vélrænloftfræsing
- GN = gólfhlúrfall
- PN SN = bak- og eða svalanlúrfall
- RL = reyklösun
- LS = læstur lyfjaskápur
- R = reyfskynjarfi
- BO = björgunarp

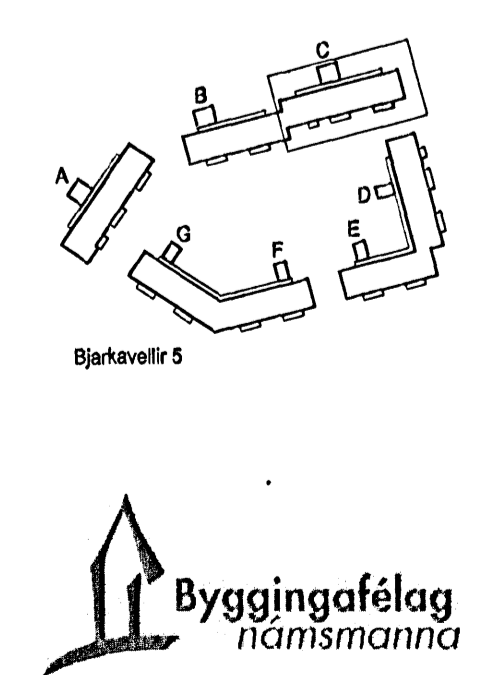

**ARKÍÐ**  
arkitektar og ráðgjafar

Verkefni: Stúdentabúðir BN, Bjarkavöllum 5, Hafnarfjall  
 Skýringartexti: Hús C gm 4h  
 Formaði / teiknaði: Gg, vmi, ml  
 Vífir / samþykkt: Gg  
 Málkvæði: 1:50

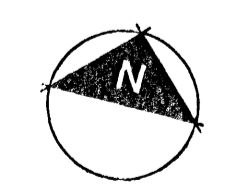

Adalsteinn S. Smeaton  
 Björg Tósson  
 Egil Guðmundsson  
 Gísli Guðsson  
 Þorvaldur L. Böðvarsson

131161-2199  
 020460-4589  
 270102-5889  
 110067-8909  
 250672-3629

dagsetning: 16.10.2008  
 verknr.: 05-040  
 (99)3.15  
 teikning breyting