



Hús - C

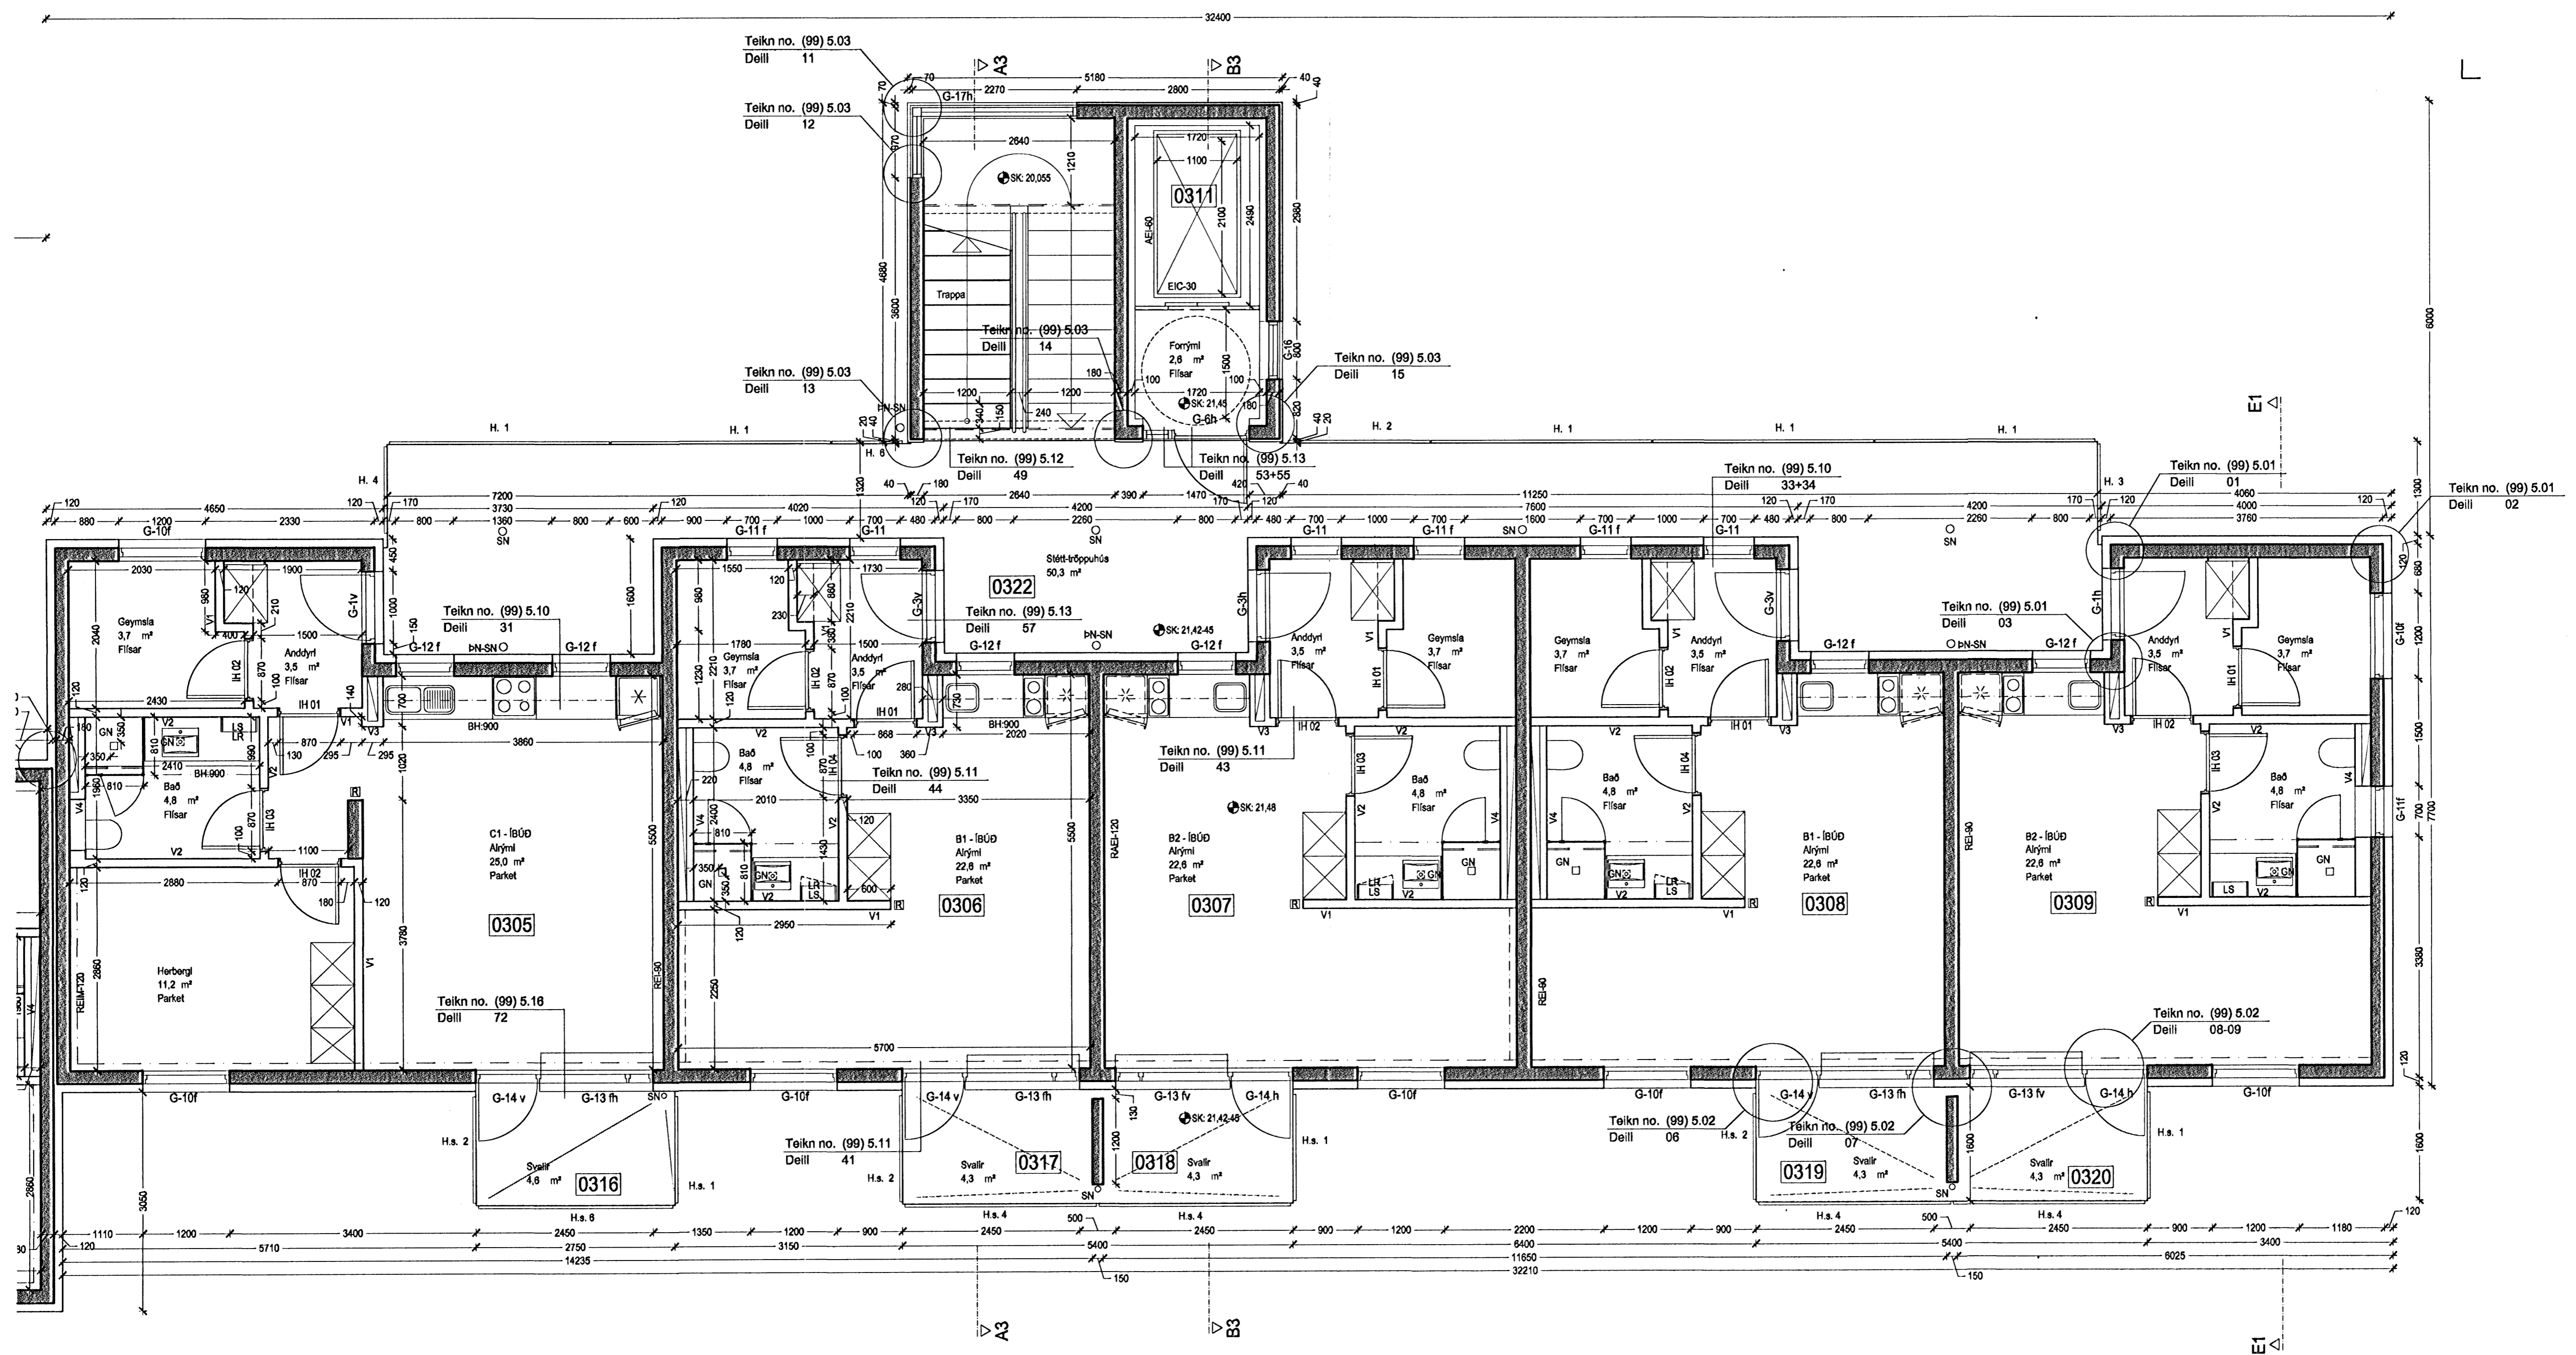

Grunnmynd 3.hæð, mkv. 1:50

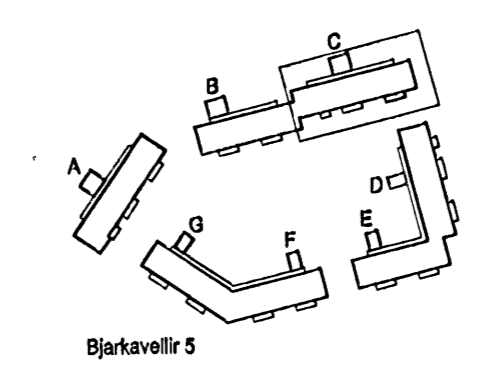

- SK/K = steyppukóti / kóti
- LK = landkóti
- LR = vélræni loftrásing
- GN = gölfniðurfal
- ÞN SN = þak- og eða svalaniðurfal
- RL = reyklösun
- LS = læstur lyfjaskápur
- R = reyfskynjar
- BO = björgunarp



ARKÍŚ
arkitektar og ráðgjafar

Verkefni: Stúdentabúðir BN, Bjarkavöllum 5, Hafnarfirði
Verkefningar: Skýringartextill: Hús C gim 3h
hönnuð / teiknað: 06. v.m. ml
yfirlit / samþykkt: 09
málakvæði: 1:50

Adalsteinn Snorsson arkitekt hf. 101161-2700
Egill Guðmundsson arkitekt hf. 020460-4669
Ólaf Guðsson arkitekt hf. 270152-6609
Svanvísir Snorsson arkitekt hf. 100667-2800
Svanvísir Snorsson arkitekt hf. 356572-9629

dagsetning: 16.10.2006
vorkr.: 05-010
(99)3.14
teikning bygging