



# Hús - B

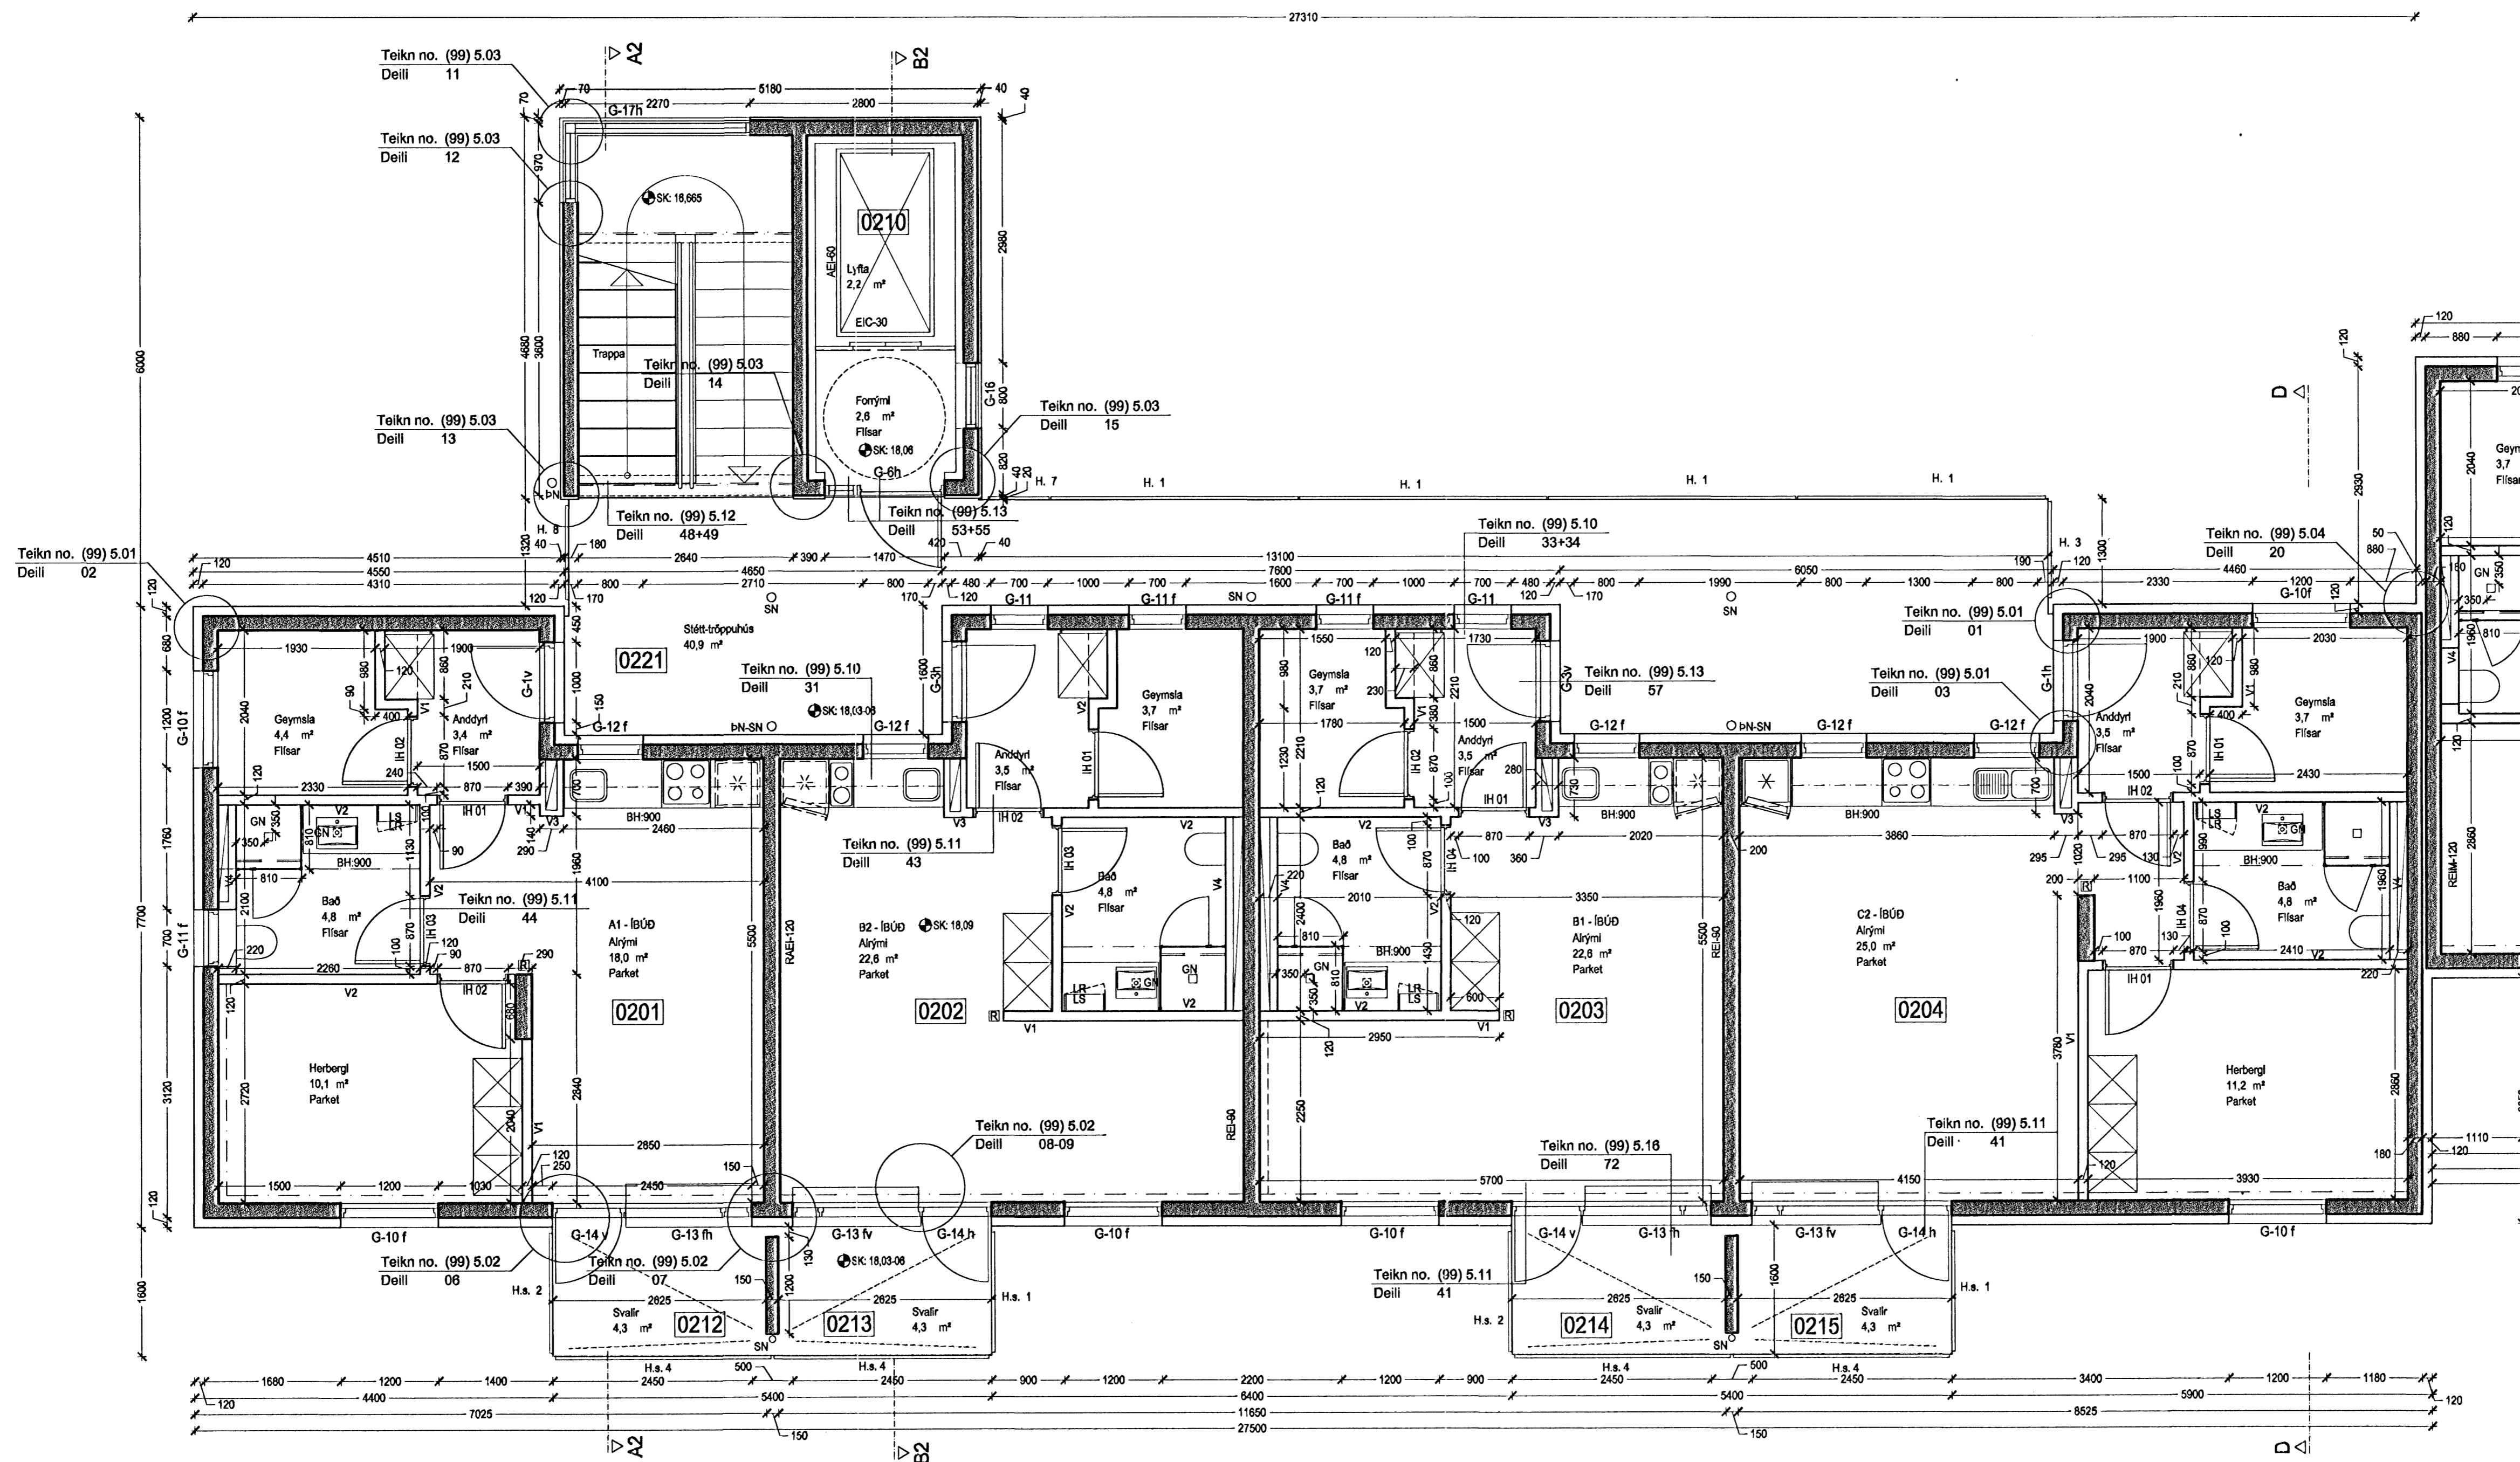

Grunnmynd 2.hæð, mkv. 1:50

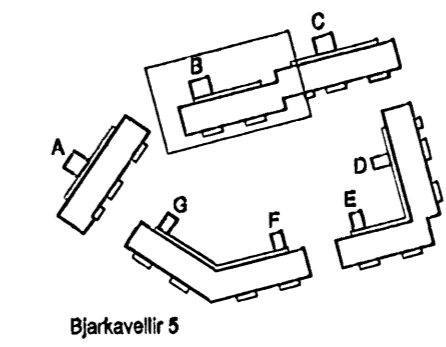


- SK/K = steypukóti / kóti
- LK = landkóti
- LR = vélrænloftfræsing
- GN = gólfniðurfall
- BN SN = pak- og eða svalantúrfall
- RL = reyktöskun
- LS = læstur ljfjaskápur
- R = reyfskyrnjarl
- BO = björgunarp



**ARKÍS**  
arkitektar og ráðgjafar

Verkefni: Stúdentabúðir BN, Bjarkavöllum 5, Hafnarfirði  
Verkefningarnúmer: 05-040  
Skýringartexti: Hús B grm 2h  
hönnuð / teiknað: íó, vm, ml  
yfirfarið / samþykkt: og  
mæðlaskala: 1:50

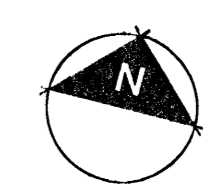

Adalsteinn Skonason arkitekt íó 161181-2769  
Björg Teisson arkitekt íó 220400-6699  
Egill Guðmundsson arkitekt íó 270152-6869  
Gull Ólafsson arkitekt íó 180667-6809  
Þorvaldur L. Björgvinsson byggingarfræðingur íó 250272-3609  
Arkitekt 6 101 Arkitekt 4 471192-2919  
Sími 511 2000 Fax 511 2006 www.arkis.is netfang arkis@arkis.is

dagsetning: 16.10.2006  
vorkennir: 05-040  
**(99)3.08**  
teikning breyting