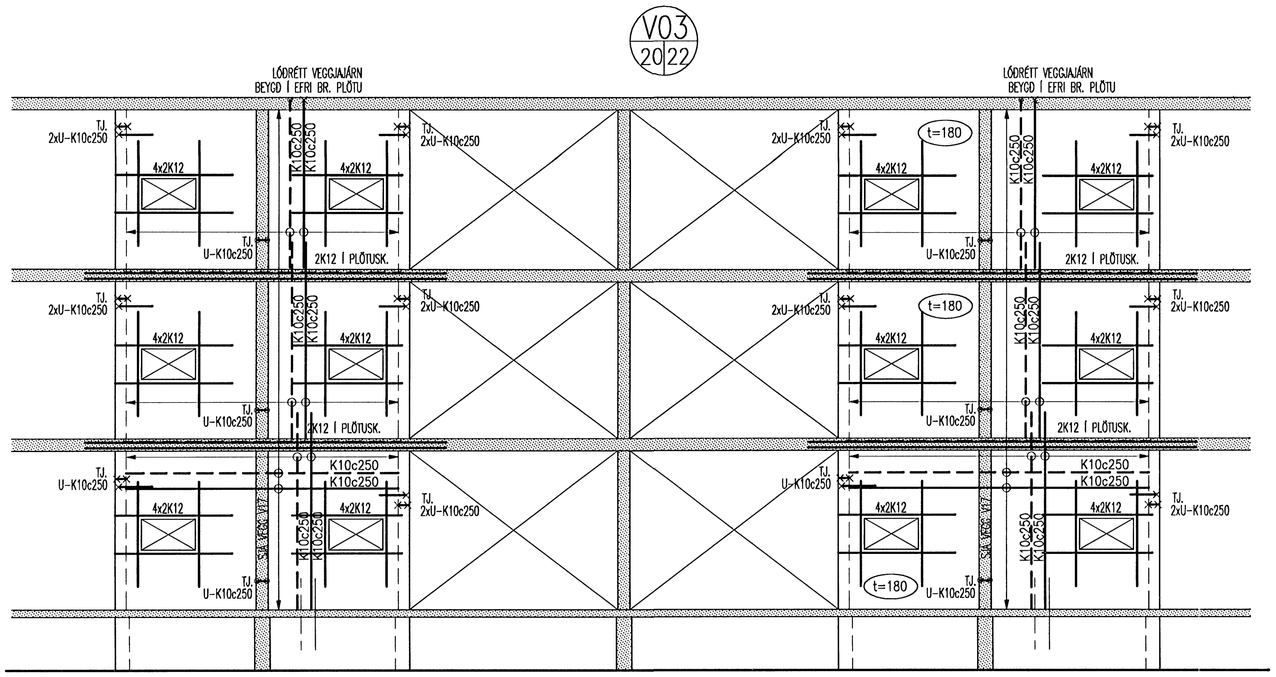

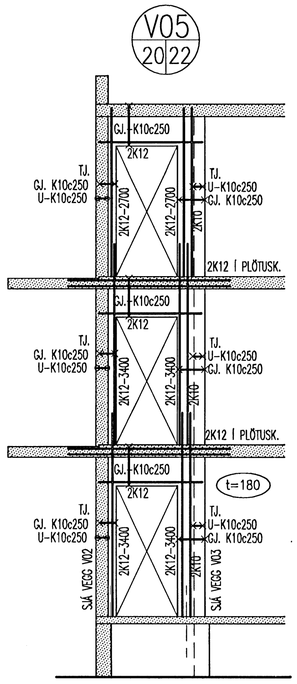

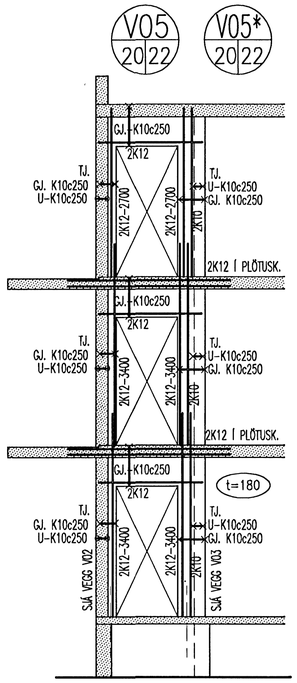

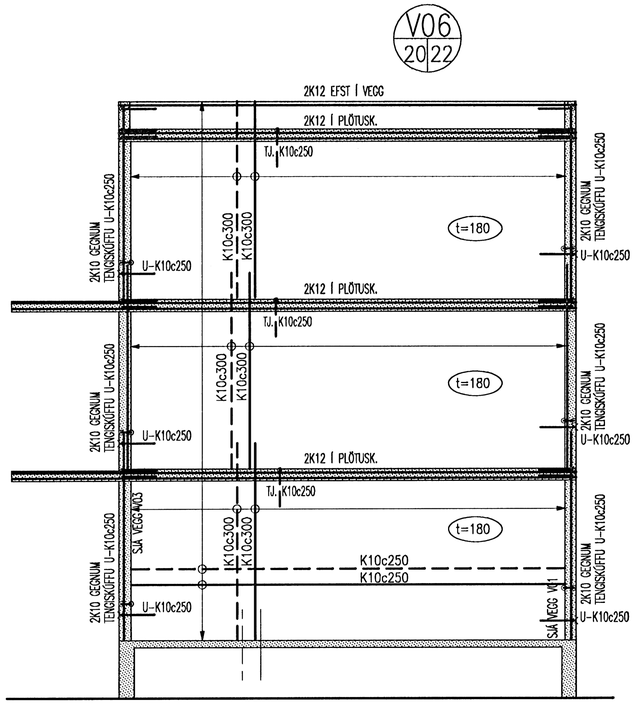

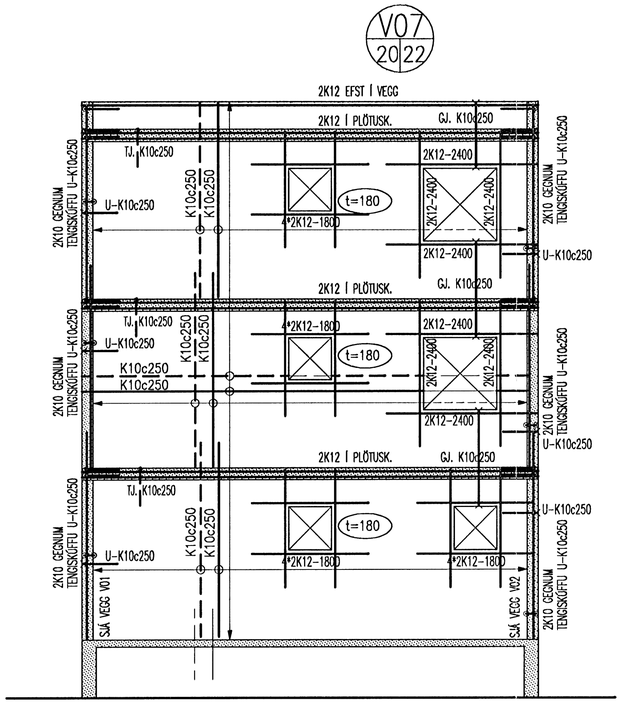

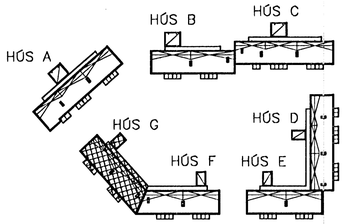

SJÁ YFIRLITSMYND VEGGJA Á TEIKNINGU B-20
SJÁ SKÝRINGAR Á TEIKN. B-00

	Kt. 160657-4809			HANNAÐ ÓG/JLS	TEIKNAÐ ÓG/JLS	MKV. 1:50	VERKNR. V-06-001
				SAMÞ.		SKRÁ Veggir-öfnýir	TEIKN. NR. B-22
ÚTGÁFA		DAGS.	NAFN	SKOÐAÐ Jón Logi Sigurbjörnsson, 190558-3959		DAGS. 06.06.06	

BJARKAVELLIR 5–HÚS G, HAFNARFIRÐI

BYGGINGAFÉLAG NÁMSMANNA
BURÐARVIRKI
JÁRNBENDING VEGGJA
ÁSÝNDIR: V03 TIL V07

VÍÐSJÁ
VERKFRÆÐISTOFA FRV
SKÓLAVÖRÐUSTÍG 3, 101 REYKJAVÍK
SÍMI: 561 9044 OG 561 9043, FAX: 561 9044
NETFANG: vidsja@isgutt.is