

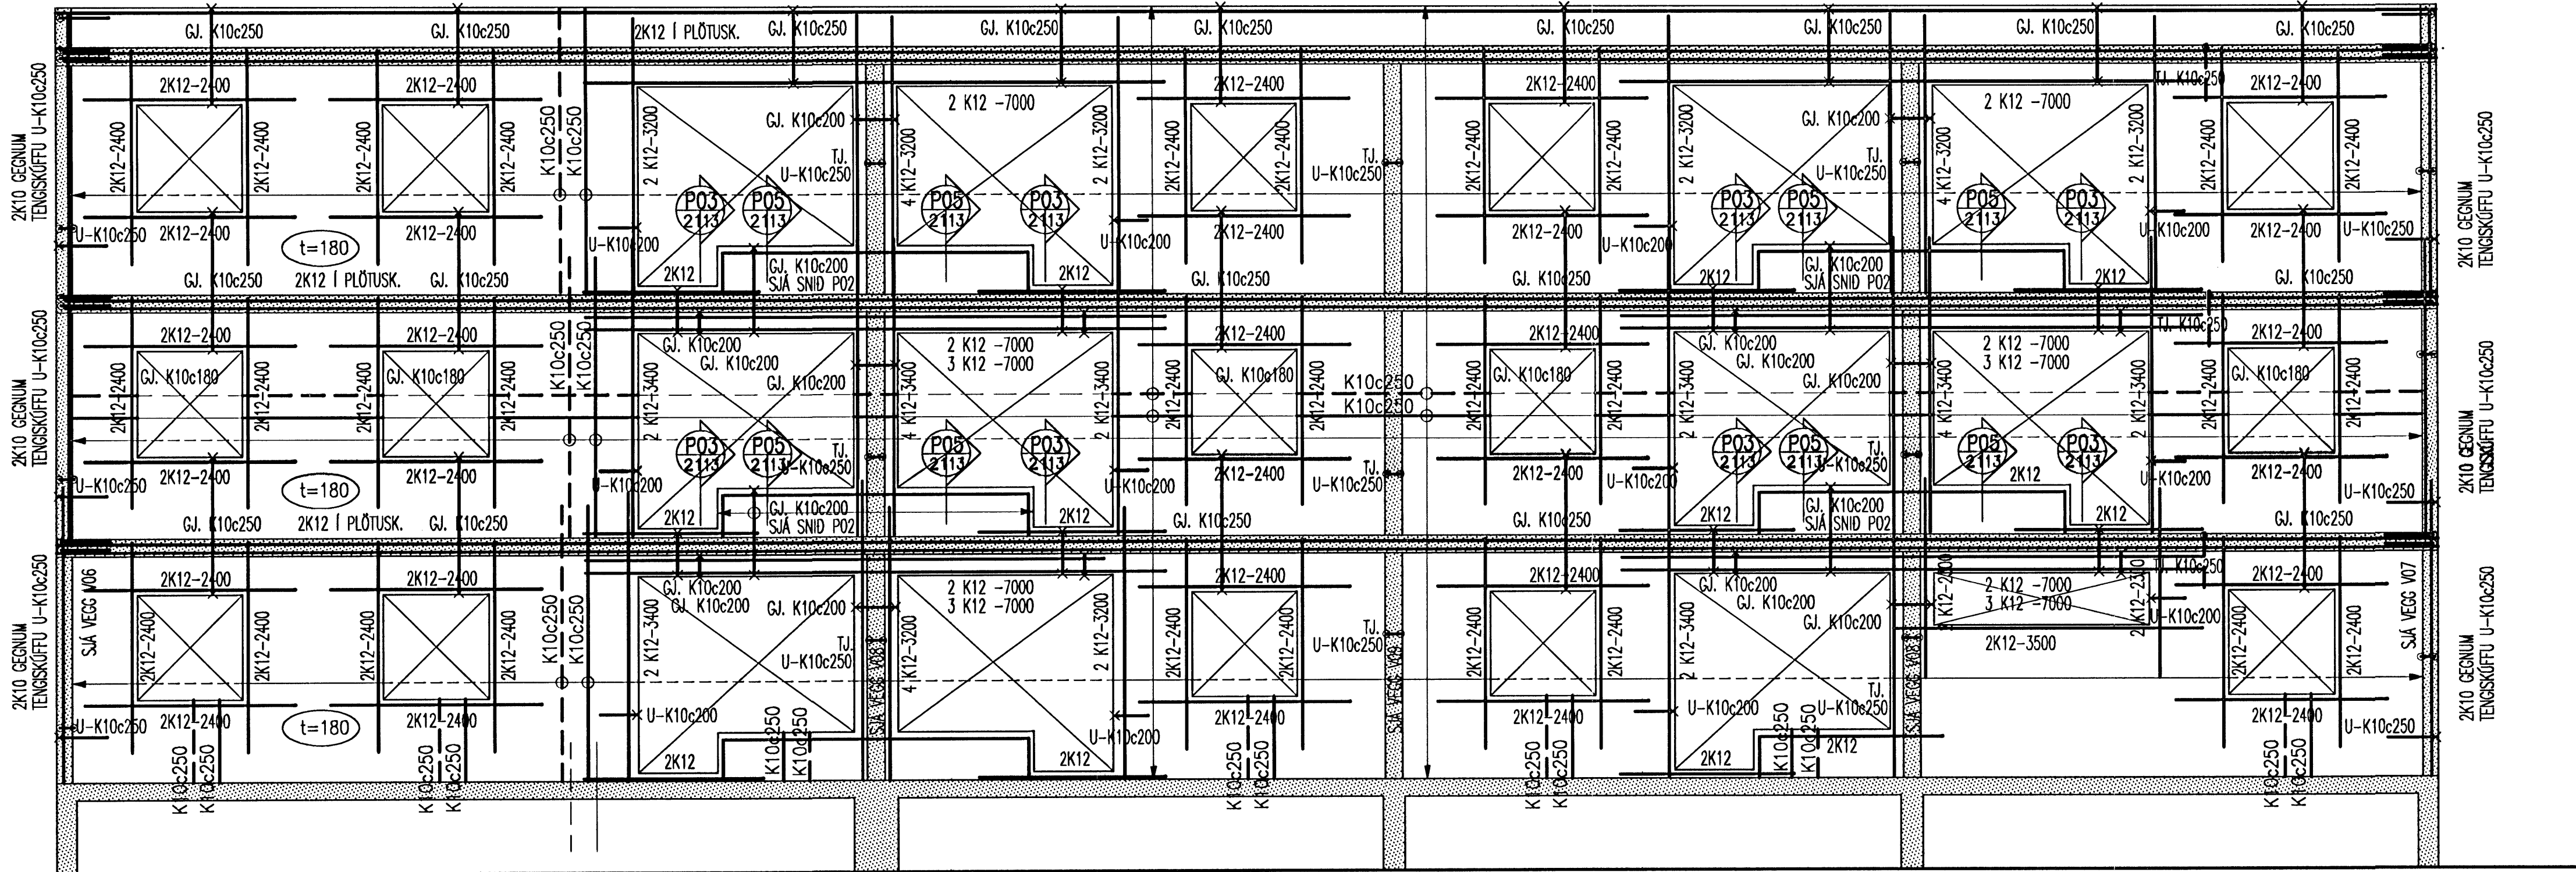


VO1
2021

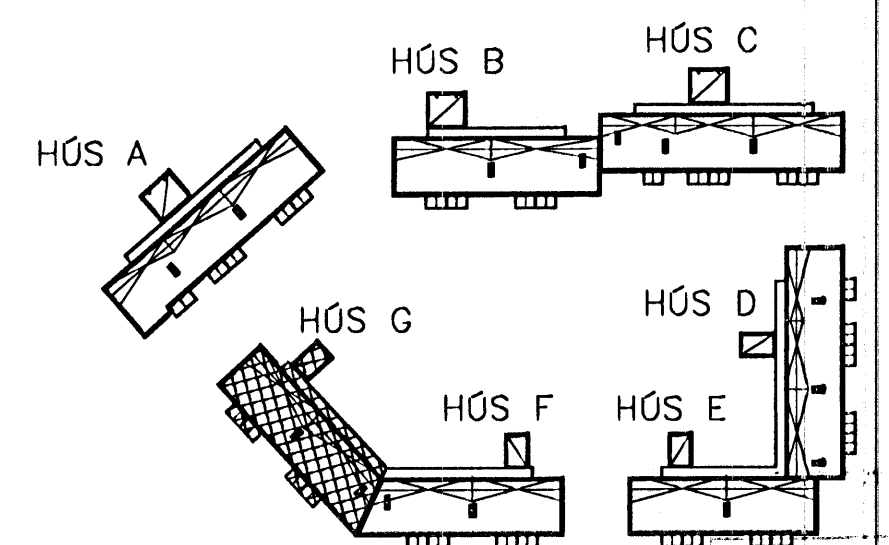

VO2
2021

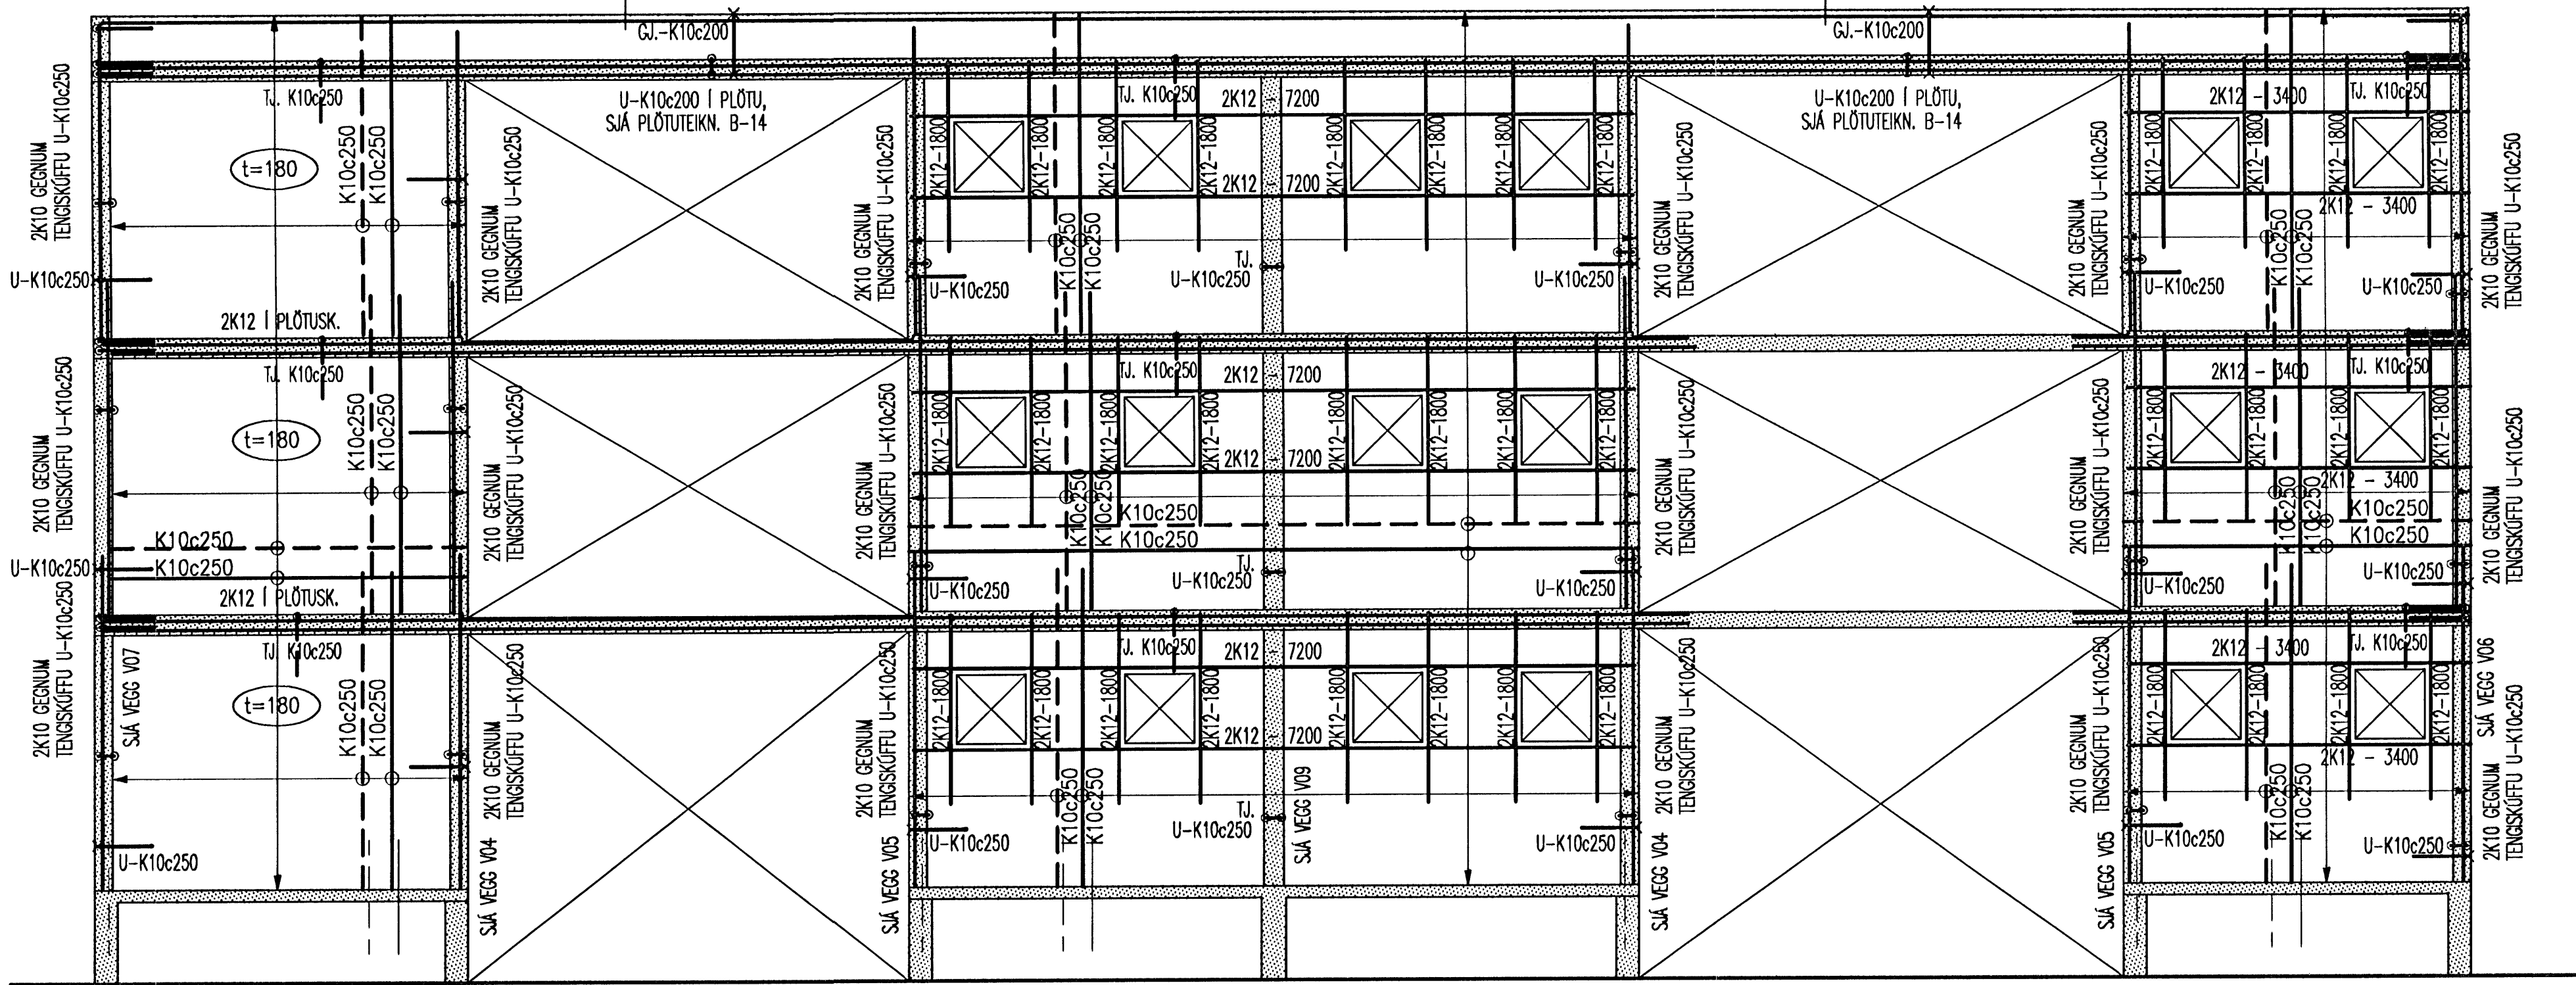

SJÁ YFIRLITSMYND VEGGJA Á TEIKNINGU B-20
SJÁ SKYRINGAR Á TEIKN, B-00

Kl. 160657-4809		VERND	06/JLS	TEKNI	06/JLS	MV	1:50	VERNR	V-06-001
DRAGA		DRGS.		NAVN		SKVA	Veggr-öspjár	TEKNI. NR.	B-21
				DAGS.		06.06.06			

BJARKAVELLIR 5-HÓS G, HAFNARFIRÐI
BYGGINGAFÉLAG NÁMSMANNNA
BURÐARVIRKI
JÁRNBENDING VEGGJA
ÁSNÝND: VO1 OG VO2

VÍÐSJA
VERKFRÆÐISTOFA FRV
SKULAVARÐUSTÍG 3, 101 REYKJAVÍK
SÍMI: 561 9040 OG 561 9043, FAK: 561 9044
NETFANG: vidsja@regott.is