



SKÝRINGAR:

Sjá skýringar á teikningu B-00-11

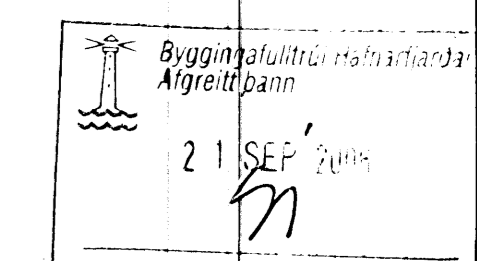

ÓTÁFA	DAGSETNING	TEIKNAD	YFIRFARID	SAMÞYKKT
EDU	BREYTINGAR			

Lykilmynd

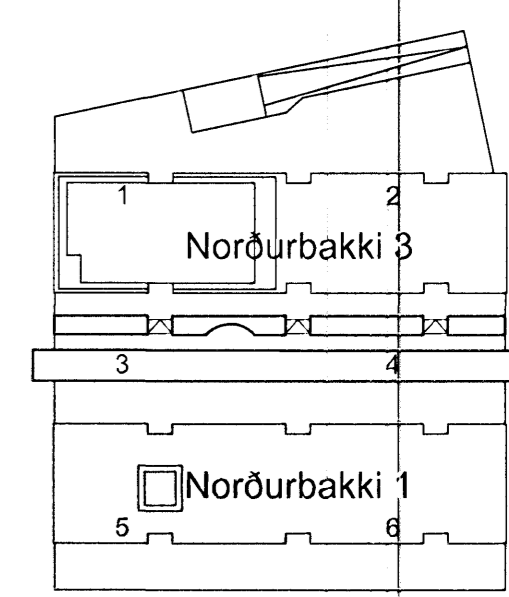

HANNAD:	SøJ	DAGS:	24.05.2006
TEIKNAD:	SøJ	KVARDI:	1:50
YFIRF.:	ÞeL	VERK NR.:	5275
SKRÁ:	b-00-10.dwg	TEIKN.NR.:	B-00-15
SAMB.:	090954-2459		

**FRUMSTÆRD BLAÐS A1
BLAÐSTÆRD A3, MINNKUN 1:2**

Norðurbakki 1 og 3
Búðarvirki
Undirstöður – Botnplata
Grunnmynd 5

FJARHITUN HF
VERKFRÆÐISTOFA

SMÍ 578 4500 – FAX 578 4599
NETFANG: fjarhitun@fjarhitun.is
VEFSÍÐA: www.fjarhitun.is
KENNITALA: 700186-1649