


DAGS. JÚNÍ, 2006  
 VERK NR. 2513  
 TEIKN. NR. 2-10  
 HANNAÐ SIG. ÞORLEIFSS. KT. 241148-3009  
 TEIKNAD G.H.  
 YFIRFARIÐ

**TÆKNIPJÓNUSTA** SIGURDAR ÞORLEIFSSONAR ehf  
 STRANDGÖTU 11 220 HAFNARFIRÐI  
 Sími 555-4255 FAX 565-2875  
 E-mail tsth@simnet.is  
 kt: 440693-2539

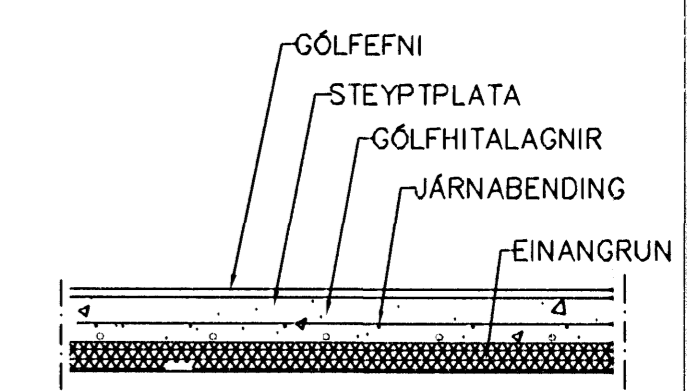

LAGNIR, SNIÐ, 1:20

GÖLFHITALAGNIR  
 25x2.5 Pe-PEX c/c250  
 SJÁ SNIÐ

Byggingáritun Hafnarfjarðar  
 Afgreitt bann  
 12 SEP 2006

Sign  
 OG 13  
 8-3009

Br.	Dags.	Eðli breytinga	Sign G.H.
NORDURBAKKI 11 OG 13 HAFNARFIRÐI GÖLFHITI KJALLARA MKV. 1:50 1:20 DAGS. JÚNÍ, 2006 VERK NR. 2513 TEIKN. NR. 2-12 HANNAÐ SIG. ÞORLEIFSS. KT. 241148-3009 TEIKNAD G.H. YFIRFARIÐ <b>TÆKNIPJÓNUSTA</b> SIGURDAR ÞORLEIFSSONAR ehf STRANDGÖTU 11 220 HAFNARFIRÐI Sími 555-4255 FAX 565-2875 E-mail tsth@simnet.is kt: 440693-2539			