



GÓLFHITI KJALLARA

MKV. 1:50 1:20

DAGS. JÚNÍ, 2006

VERK NR. 2513


TEIKN. NR. 2-08

HANNAÐ SIG. ÞORLEIFSS. KT. 241148-3009

TEIKNAD G.H.

YFIRFARIÐ

**TÆKNIPJÓNUSTA** SIGURDAR ÞORLEIFSSONAR ehf  
 STRANDGÖTU 11 220 HAFNARFIRÐI  
 Sími 555-4255 FAX 565-2875  
 E-mail ts@simnet.is  
 kt: 440693-2539

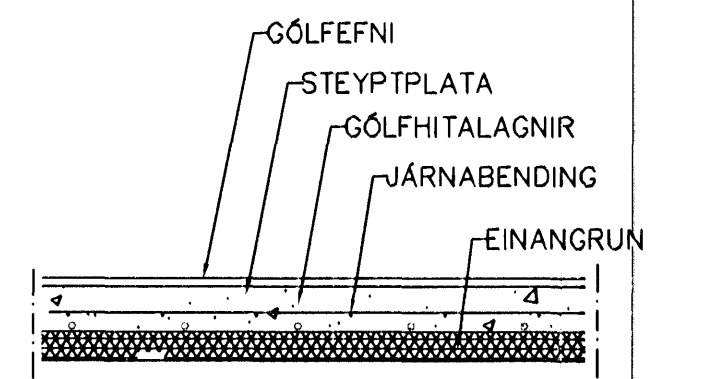

LAGNIR, SNID, 1:20

GÓLFHITALAGNIR  
 25x2.5 Pe-PEX c/c250  
 SJÁ SNID

Byggingaútrúð Hafnarfjarðar  
 Afgreitt þann  
 12 SEP 2006

Br.	Dags.	Eðli breytinga

NORÐURBAKKI 11 OG 13  
 HAFNARFIRÐI

GÓLFHITI KJALLARA

MKV. 1:50 1:20

DAGS. JÚNÍ, 2006

VERK NR. 2513

TEIKN. NR. 2-10

HANNAÐ SIG. ÞORLEIFSS. KT. 241148-3009

TEIKNAD G.H.

YFIRFARIÐ

**TÆKNIPJÓNUSTA** SIGURDAR ÞORLEIFSSONAR ehf  
 STRANDGÖTU 11 220 HAFNARFIRÐI  
 Sími 555-4255 FAX 565-2875  
 E-mail ts@simnet.is  
 kt: 440693-2539

Sign

OG 13

8.11.2009