
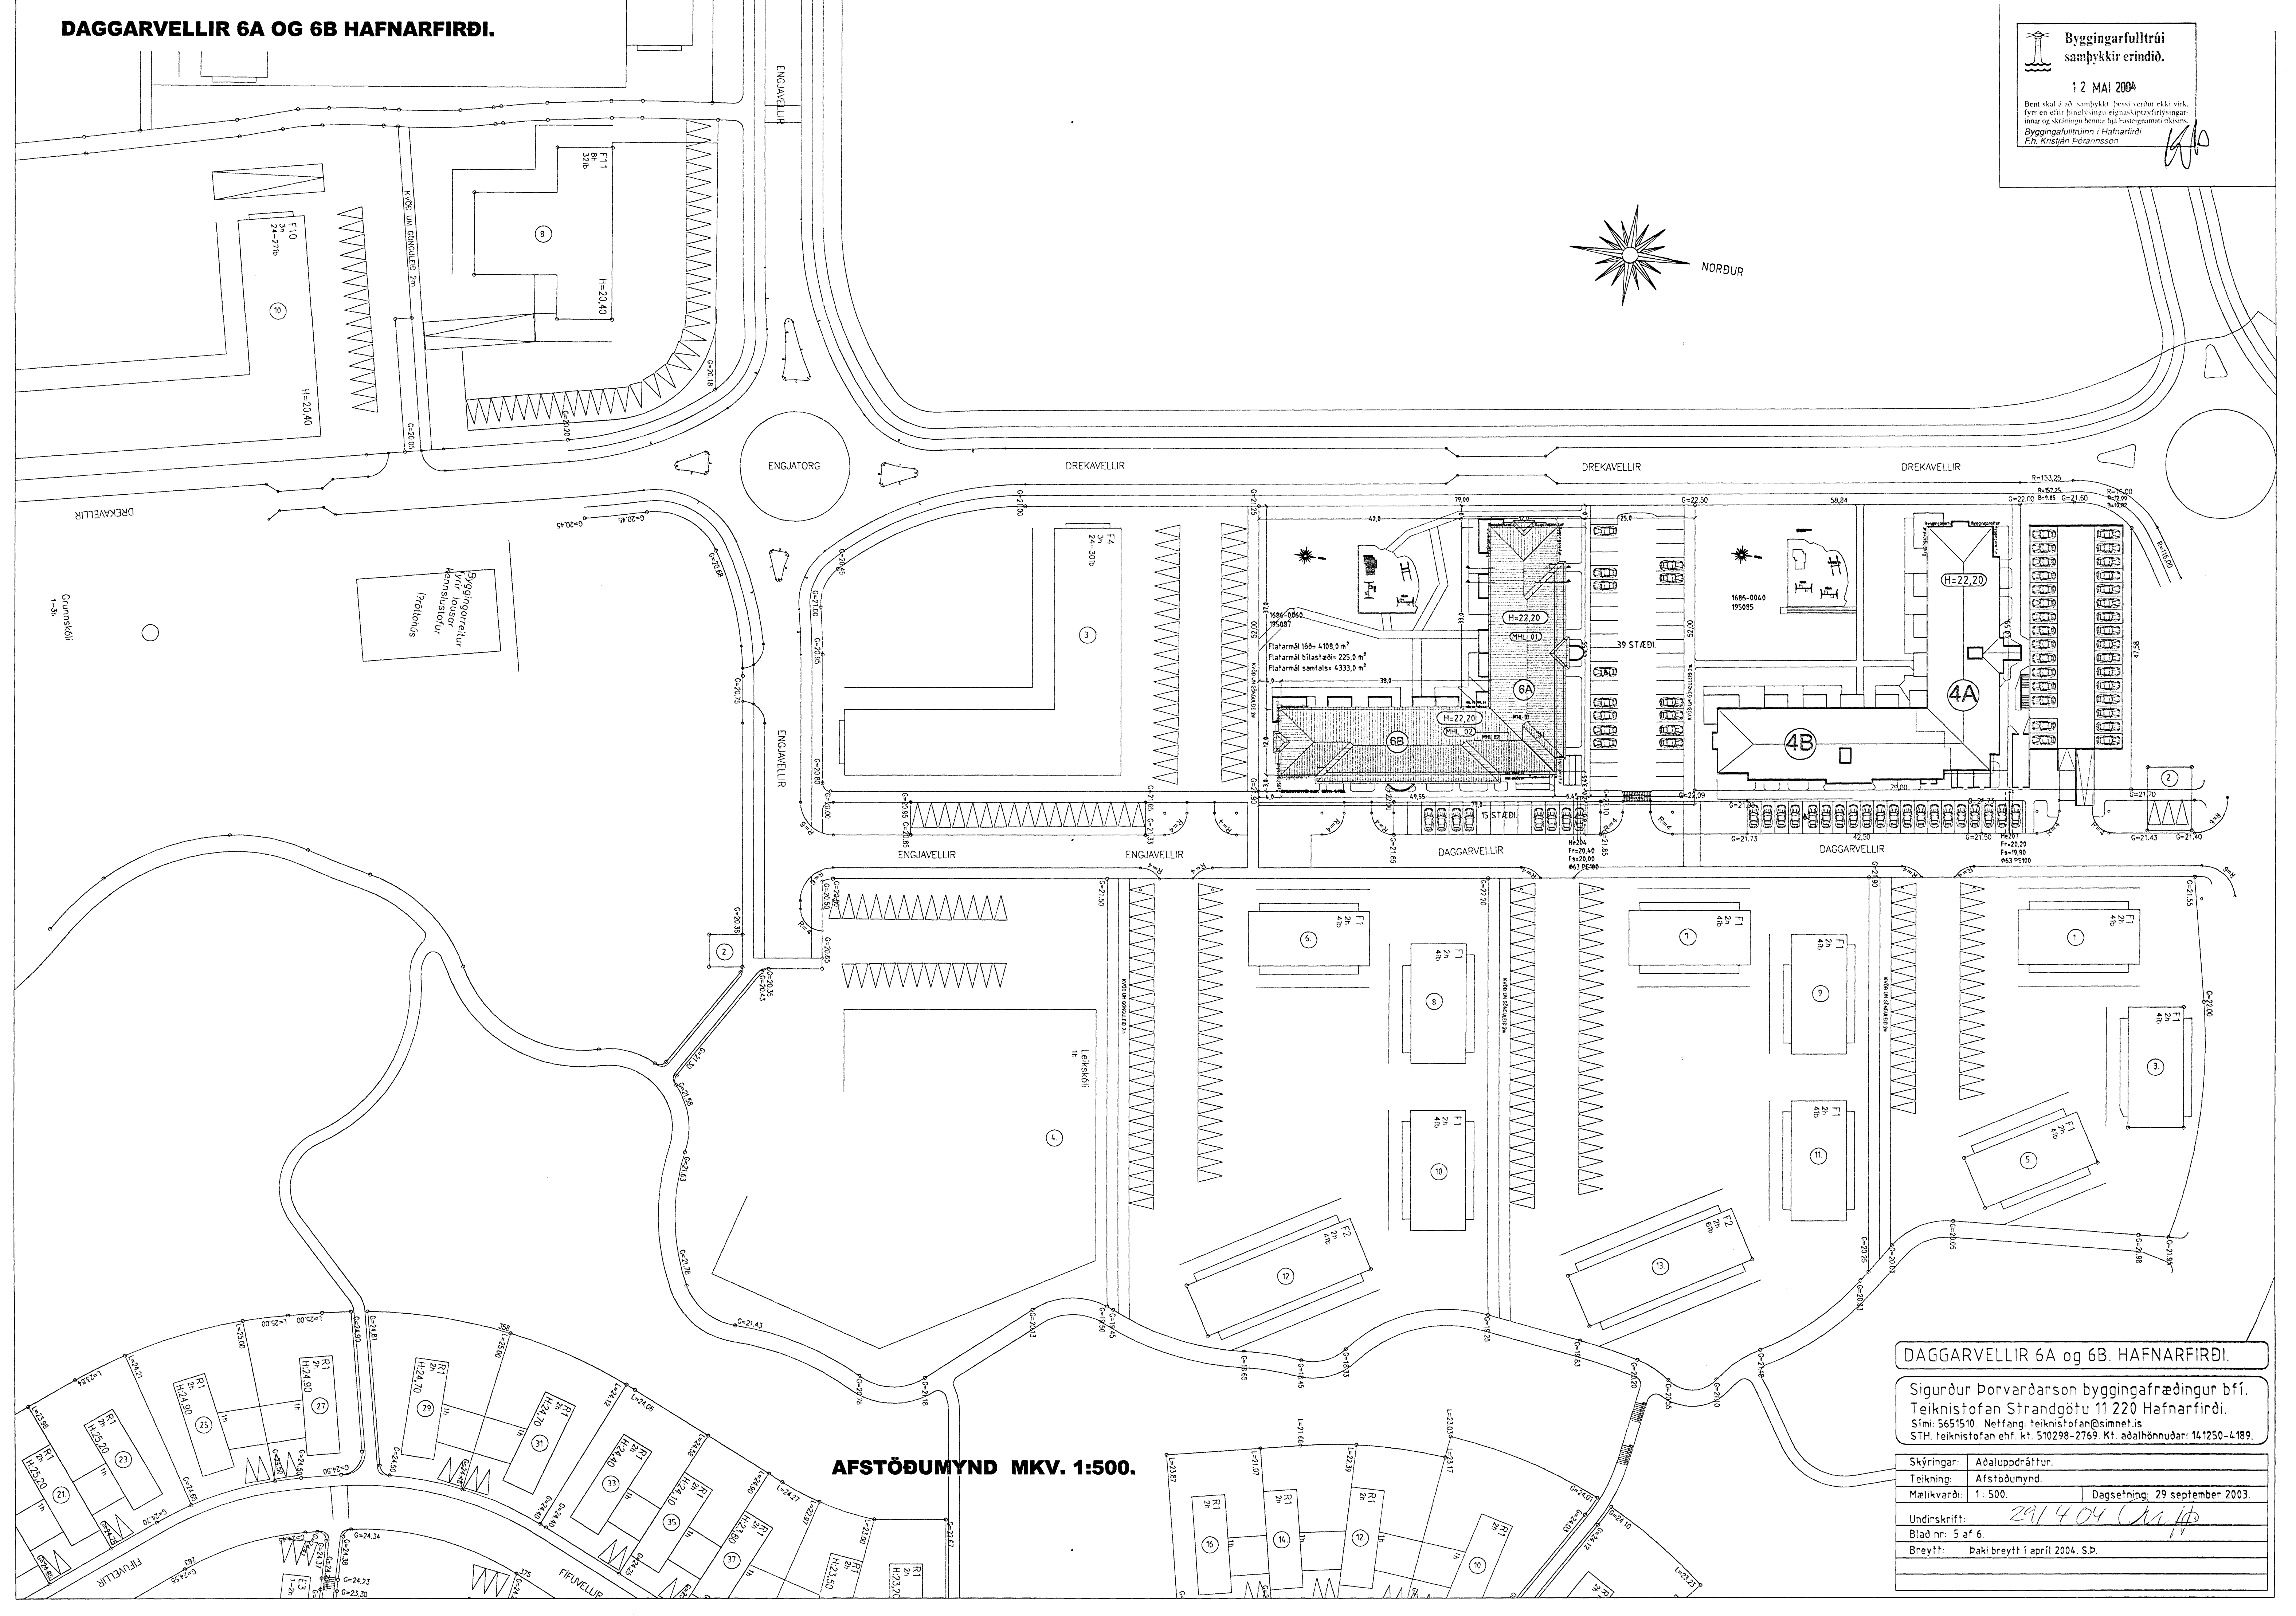


DAGGARVELLIR 6A OG 6B HAFNARFIRÐI.

Byggingarfulltrúi samþykkir erindið.
12 MAÍ 2004
Bent skal á að samþykkt þessi verður ekki virk, fyrr en eftir hagnýtingu eignaskiptisfrýsingarinnar og skráningu þessarar hjá Eignasamtaki Ríkissins.
Byggingarfulltrúinn í Hafnarfirði
F.H. Kristján Þórásson

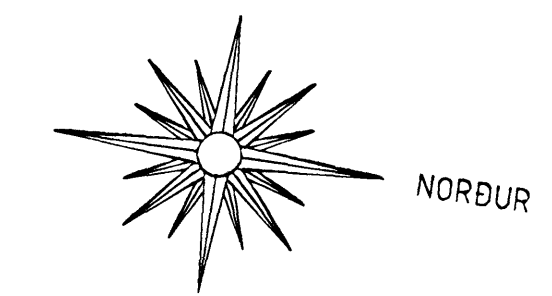

AFSTÖÐUMYND MKV. 1:500.

DAGGARVELLIR 6A og 6B. HAFNARFIRÐI.

Sigurður Þorvarðarson byggingafræðingur bfi.
Teiknistofan Strandgötu 11 220 Hafnarfirði.
Sími: 5651510. Netfang: teiknistofan@simnet.is
STH. teiknistofan ehf. kt. 510298-2769. Kt. aðalhönnuðar: 141250-4189.

Skýringar:	Aðaluppdráttur.
Teikning:	Afstöðumynd.
Mælikvarði:	1:500.
Dagsetning:	29 september 2003.
Undirskrift:	29/10/04 [Signature]
Blað nr.:	5 af 6.
Breytt:	Þaki breytt í apríl 2004. S.D.