



SKÝRINGAR

PIPUR PEX Ø20 LAGÐAR Á SÉRSTAKA JÁRNGRIND
30mm OFN Á EFRIBÚ PÍPU FRÁ FULLBÓNU GÓLFI
IV = PÍPA ER INNÍ VEGG

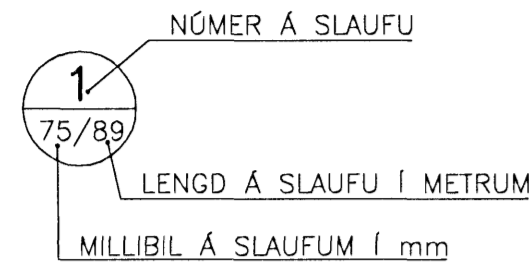


GÓLFHITALAGNIR VERKLÝSING

- PÍPUR SKULU VERA PEX-PLASTRÖR MED SÖREFNISÞÉTTU LAGI
- PÍPUR SKULU ÞOLA A.M.K. 60°C VIÐ 6 bar
- MIDAD VIÐ STÖÐUGT ÁLAG Í 50 ÁR
- TENGISTYKKI SKULU VERA AF VIÐURKENNÐRI GERÐ
- ALLT LAGNAEFNI SKAL VERA VOTTAD AF RANNSÓKNARSTOFNUN BYGGINGARIDNADARINS

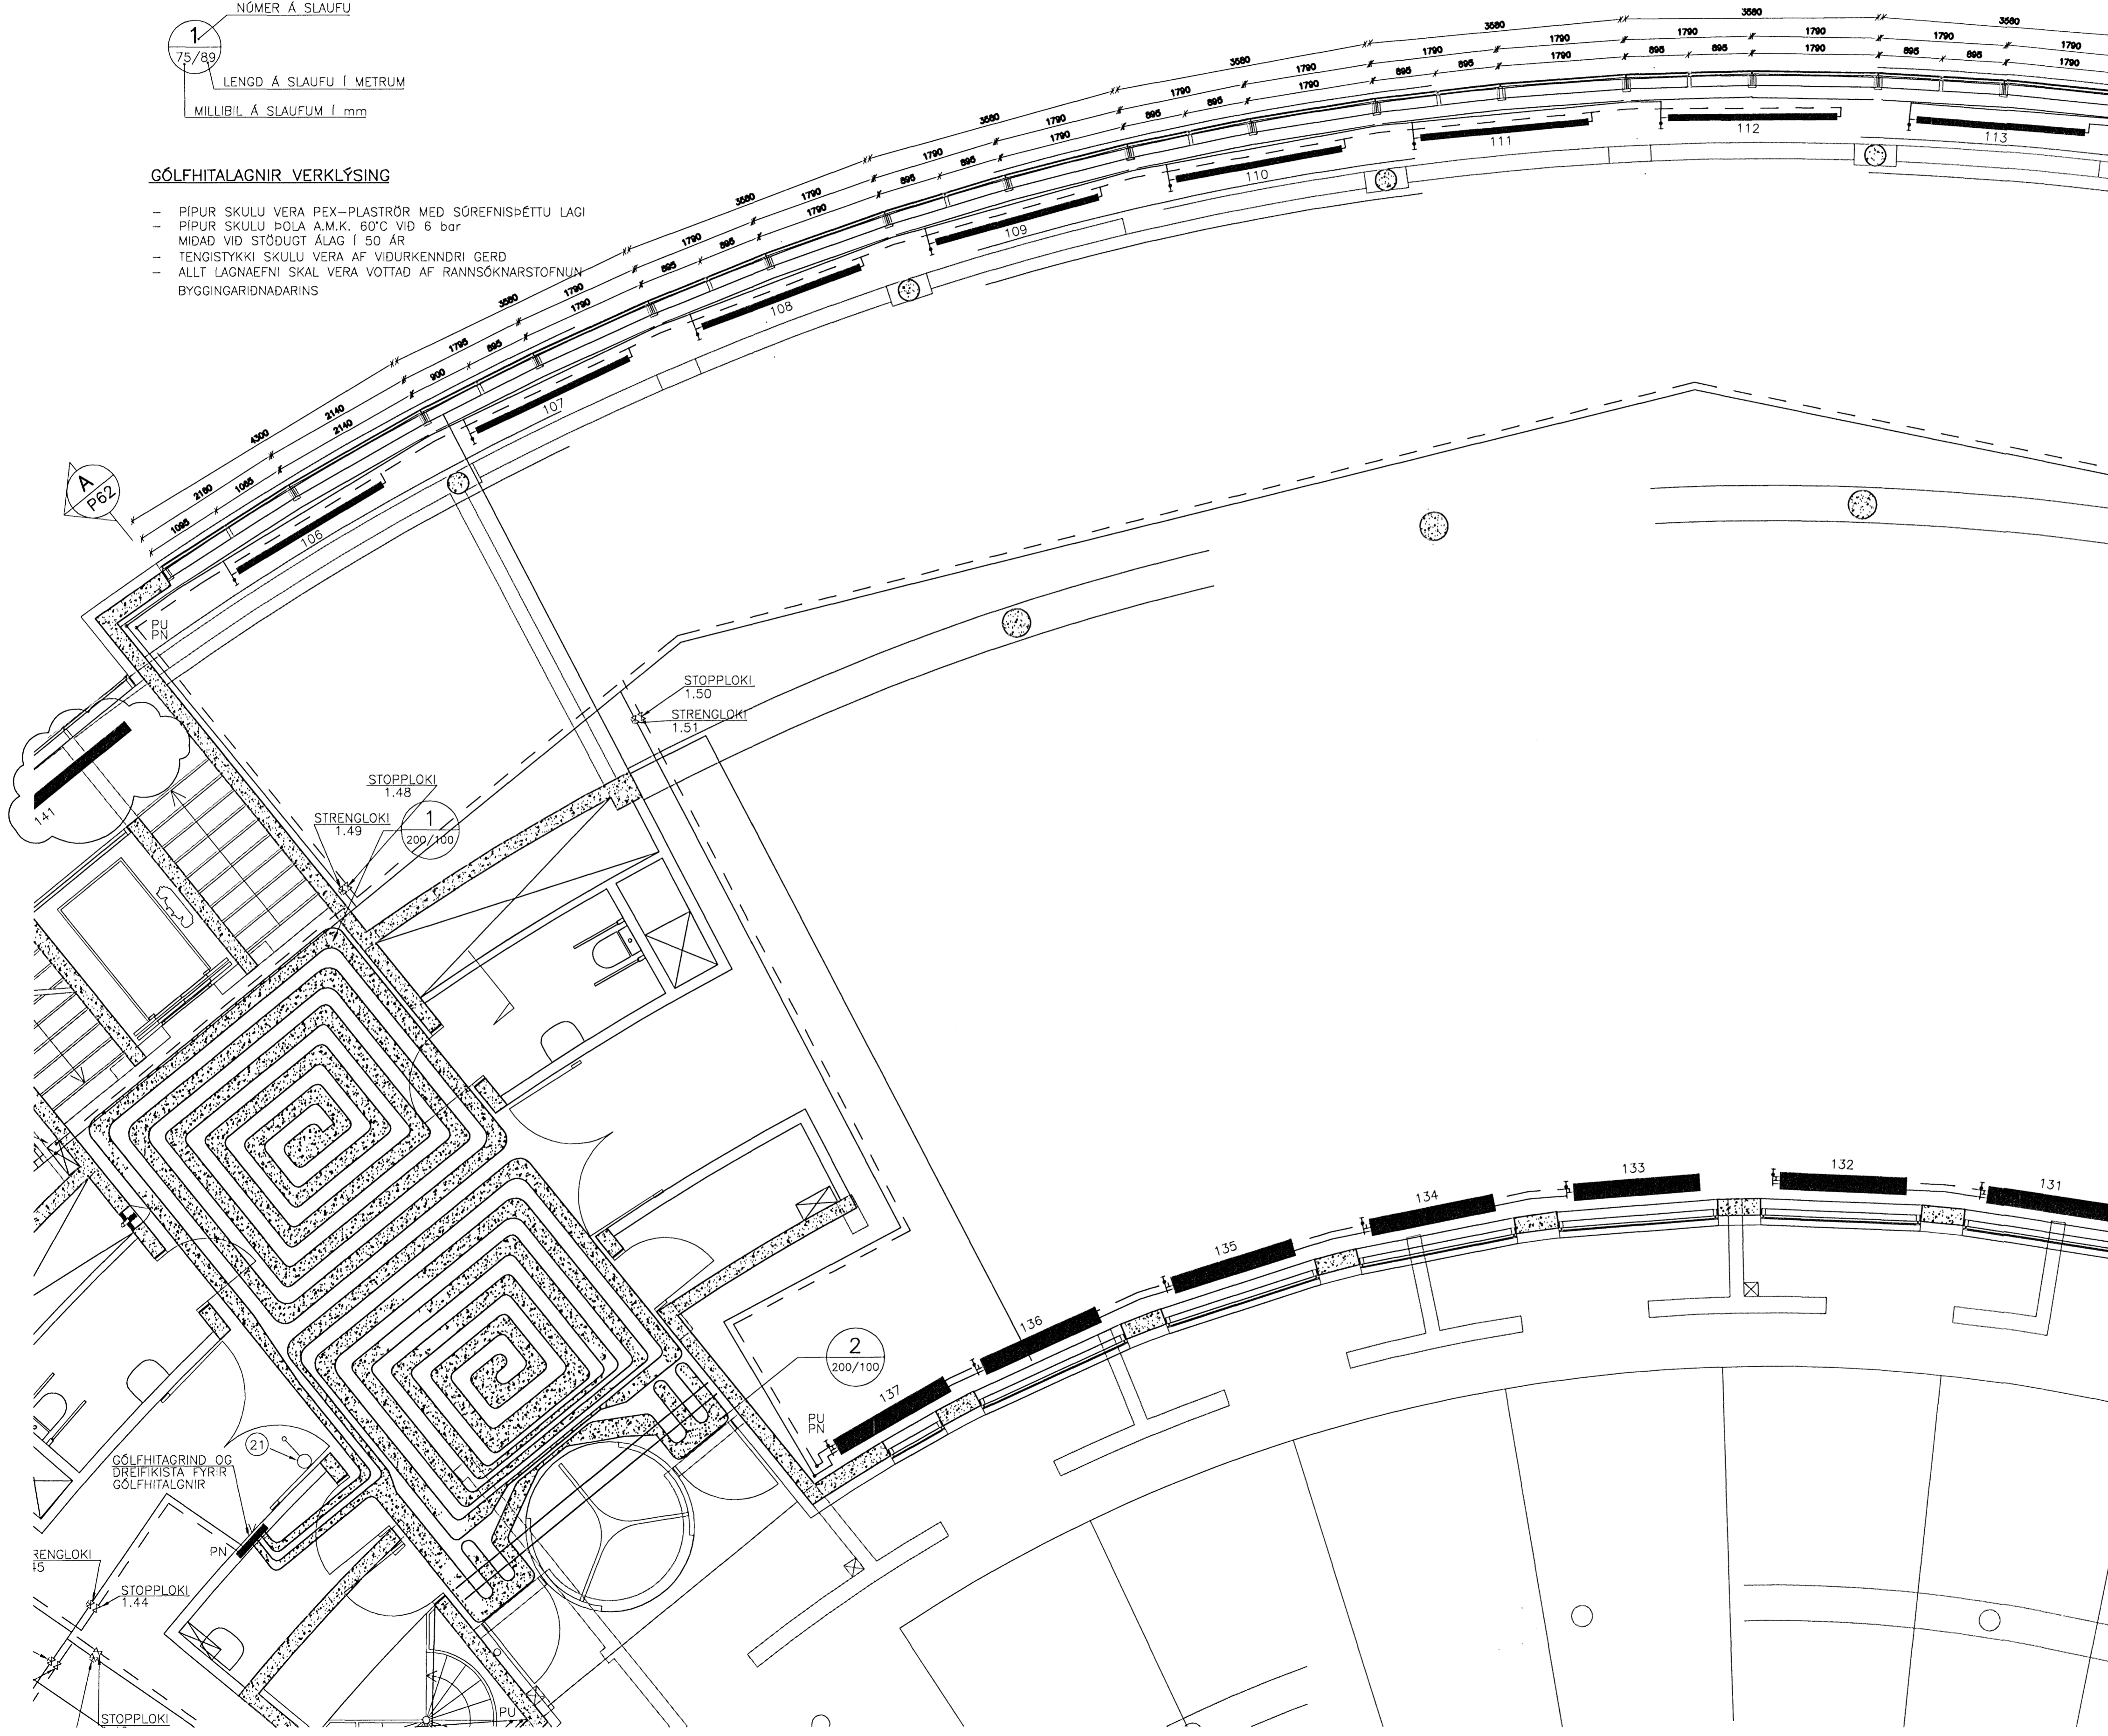


GÓLFHITAGRIND (DREIFIKISTA) KERFI 5

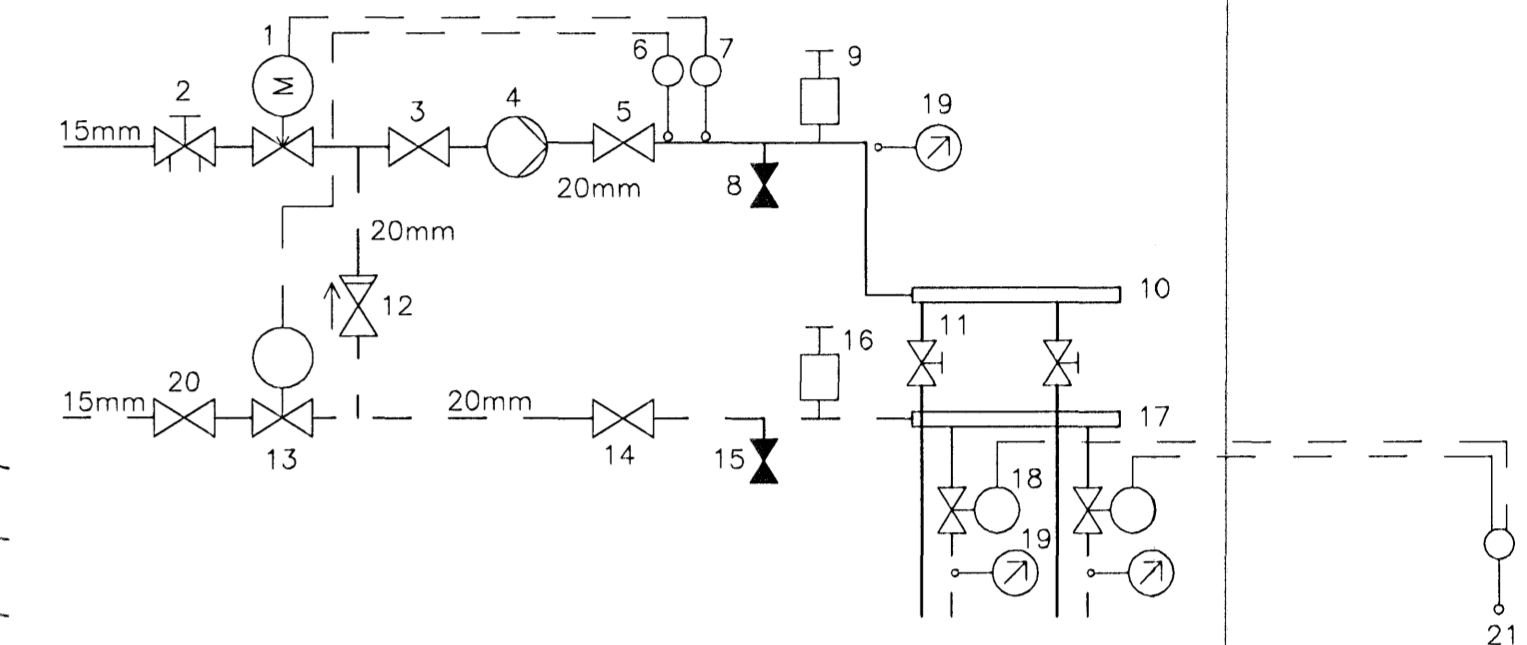

TÆKJALISTI

1. SEGULLOKI 15 MM MED 220V SPÓLU TENGIST HITARÓFA (7)
2. STILLILOKI/STRENGLOKI Ø15
3. STOPPLOKI 20 MM
4. DÆLA 0,25 L/S 4mVS ÞRÝSTISTÝRÐ
5. STOPPLOKI 20 MM
6. ÞREIFARI Á 2 STILLIST Á 45°C (MAX)
7. ÖRYGGISHITARÓFI TENGIST 1 STILLIST Á 50°C
8. TÆMINGARLOKI
9. SJÁLFVIRK LOFTSKRÓFA
10. DEILIGRIND FYRIR GÓLFGEISLASLÖNGUR, FRAMRÁS
11. STILLILOKI (RENNISLUGLÖS 1/h), STILLT SKV. STILLITÖFLU
12. EINSTEFNULOVI 20MM
13. STJÖRNLOKI T.D. DANFOSS RAW-RAV 10(Ø KV=1,2 27-57°C)
14. STOPPLOKI 20MM
15. TÆMINGARLOKI
16. SJÁLFVIRK LOFTSKRÓFA
17. DEILIGRIND FYRIR GÓLFGEISLASLÖNGUR, BAKRÁS
18. STJÖRNLOKI (230VAC) SEM TENGIST VEGGSTILLI (21)
19. HITAMÉLIR
20. STOPPLOKI 15MM
21. VEGGHITASKYNJARI Í HVERJU RÝMI 230VAC AF/Á STILLI T.D. DANFOSS.

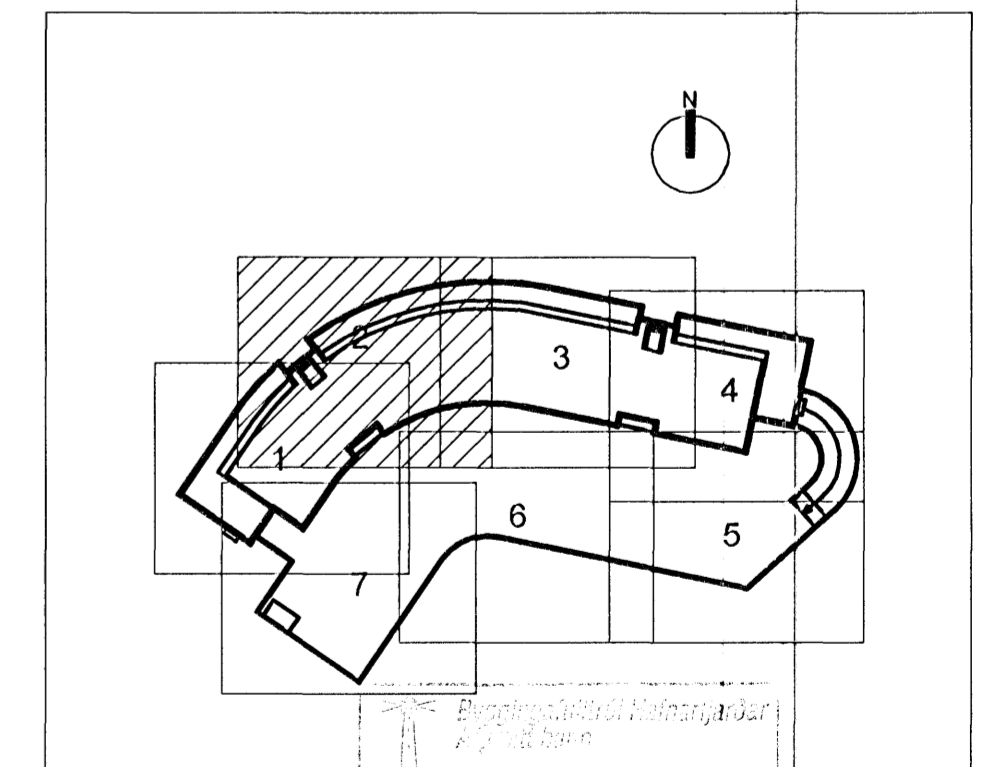

14 JULI 2005

ALLAR ALMENNAR SKÝRINGAR SJÁ TEIGN. PÓÐ

A 02.02.2005 BÆTT VIÐ OFNUM Í STIGAHÖS		SÁS/ÁÞ	SÁS
ÓTG.	DAGS.	BREYTING:	HANNAD SAMB.
DALSHRAUN 1 HAFNARFIRDI		GRUNNMYND 1.HÆÐ SVÆÐI 2. HITALAGNIR	
VSB VERKFRÆÐISTOFA		Áritun lögg. hönnuða: Sveinn Áki Sverrjónsson t. 230855-5609	
BEJARHRAUNI 20+220 HAFNARFJÖRÐUR		Hannað: SÁS/ÁÞ	Teiknað: ÁB/HBH
Heimasíða: www.vsb.is • Netfang: vsb@vsb.is		Máli: 1:50	Yfirfarð: SÁS
Sími: 585-8600 Fax: 585-8610 vkt: 710796-2899		Dags: 12.01.05	Nr: 03841-P42