
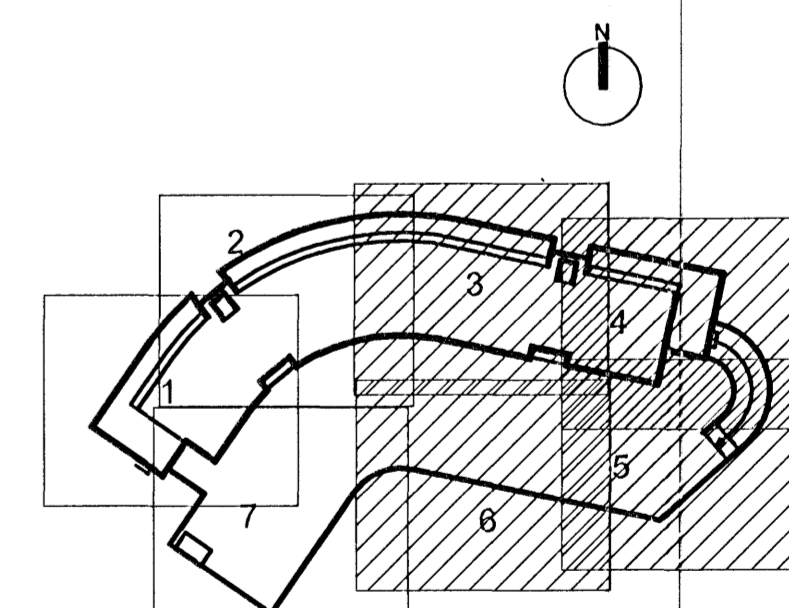
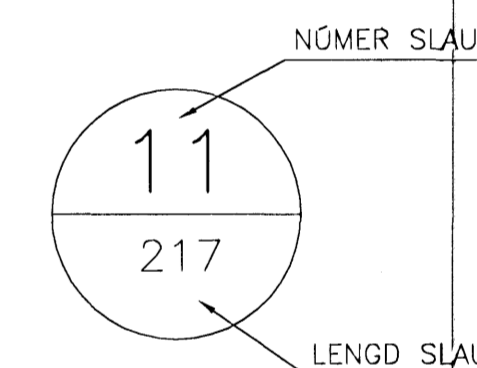


SNID Í HELLUR 1:10

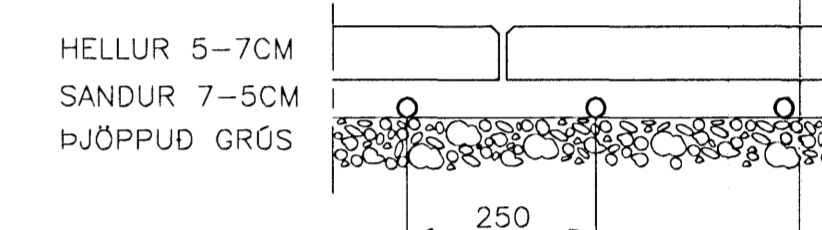

14 JULÍ 2005  
 20

ALLAR ALMENNAR SKÝRINGAR SJÁ TEIKNI P00

ÓTG.	DAGS.	BREYTING:	HANNAÐ	SAMB.
DALSHRAUN 1 HAFNARFIRÐI			SNJÓBRÆÐSLA SVÆÐI 3, 4, 5 OG 6	
VSB VERKFRÆÐISTOFA			Áritun lögg. hönnuða: <i>[Signature]</i> Sveinn Áki Sverrisson Kf. 200855-5609	
BEJARHRAUN 20+220 HAFNARFJÖRDUR Heimastíða: www.vsb.is • Netfang: vsb@vsb.is Sími: 595-8500 Fax: 595-8510 • Kl. 710788-2899		Hannað: BS/Áp	Teiknað: BS/Áp	
		Máli: 1:100	Yfirferið: SAS	
		Dags: 24.01.05	Nr: 03841-P40	