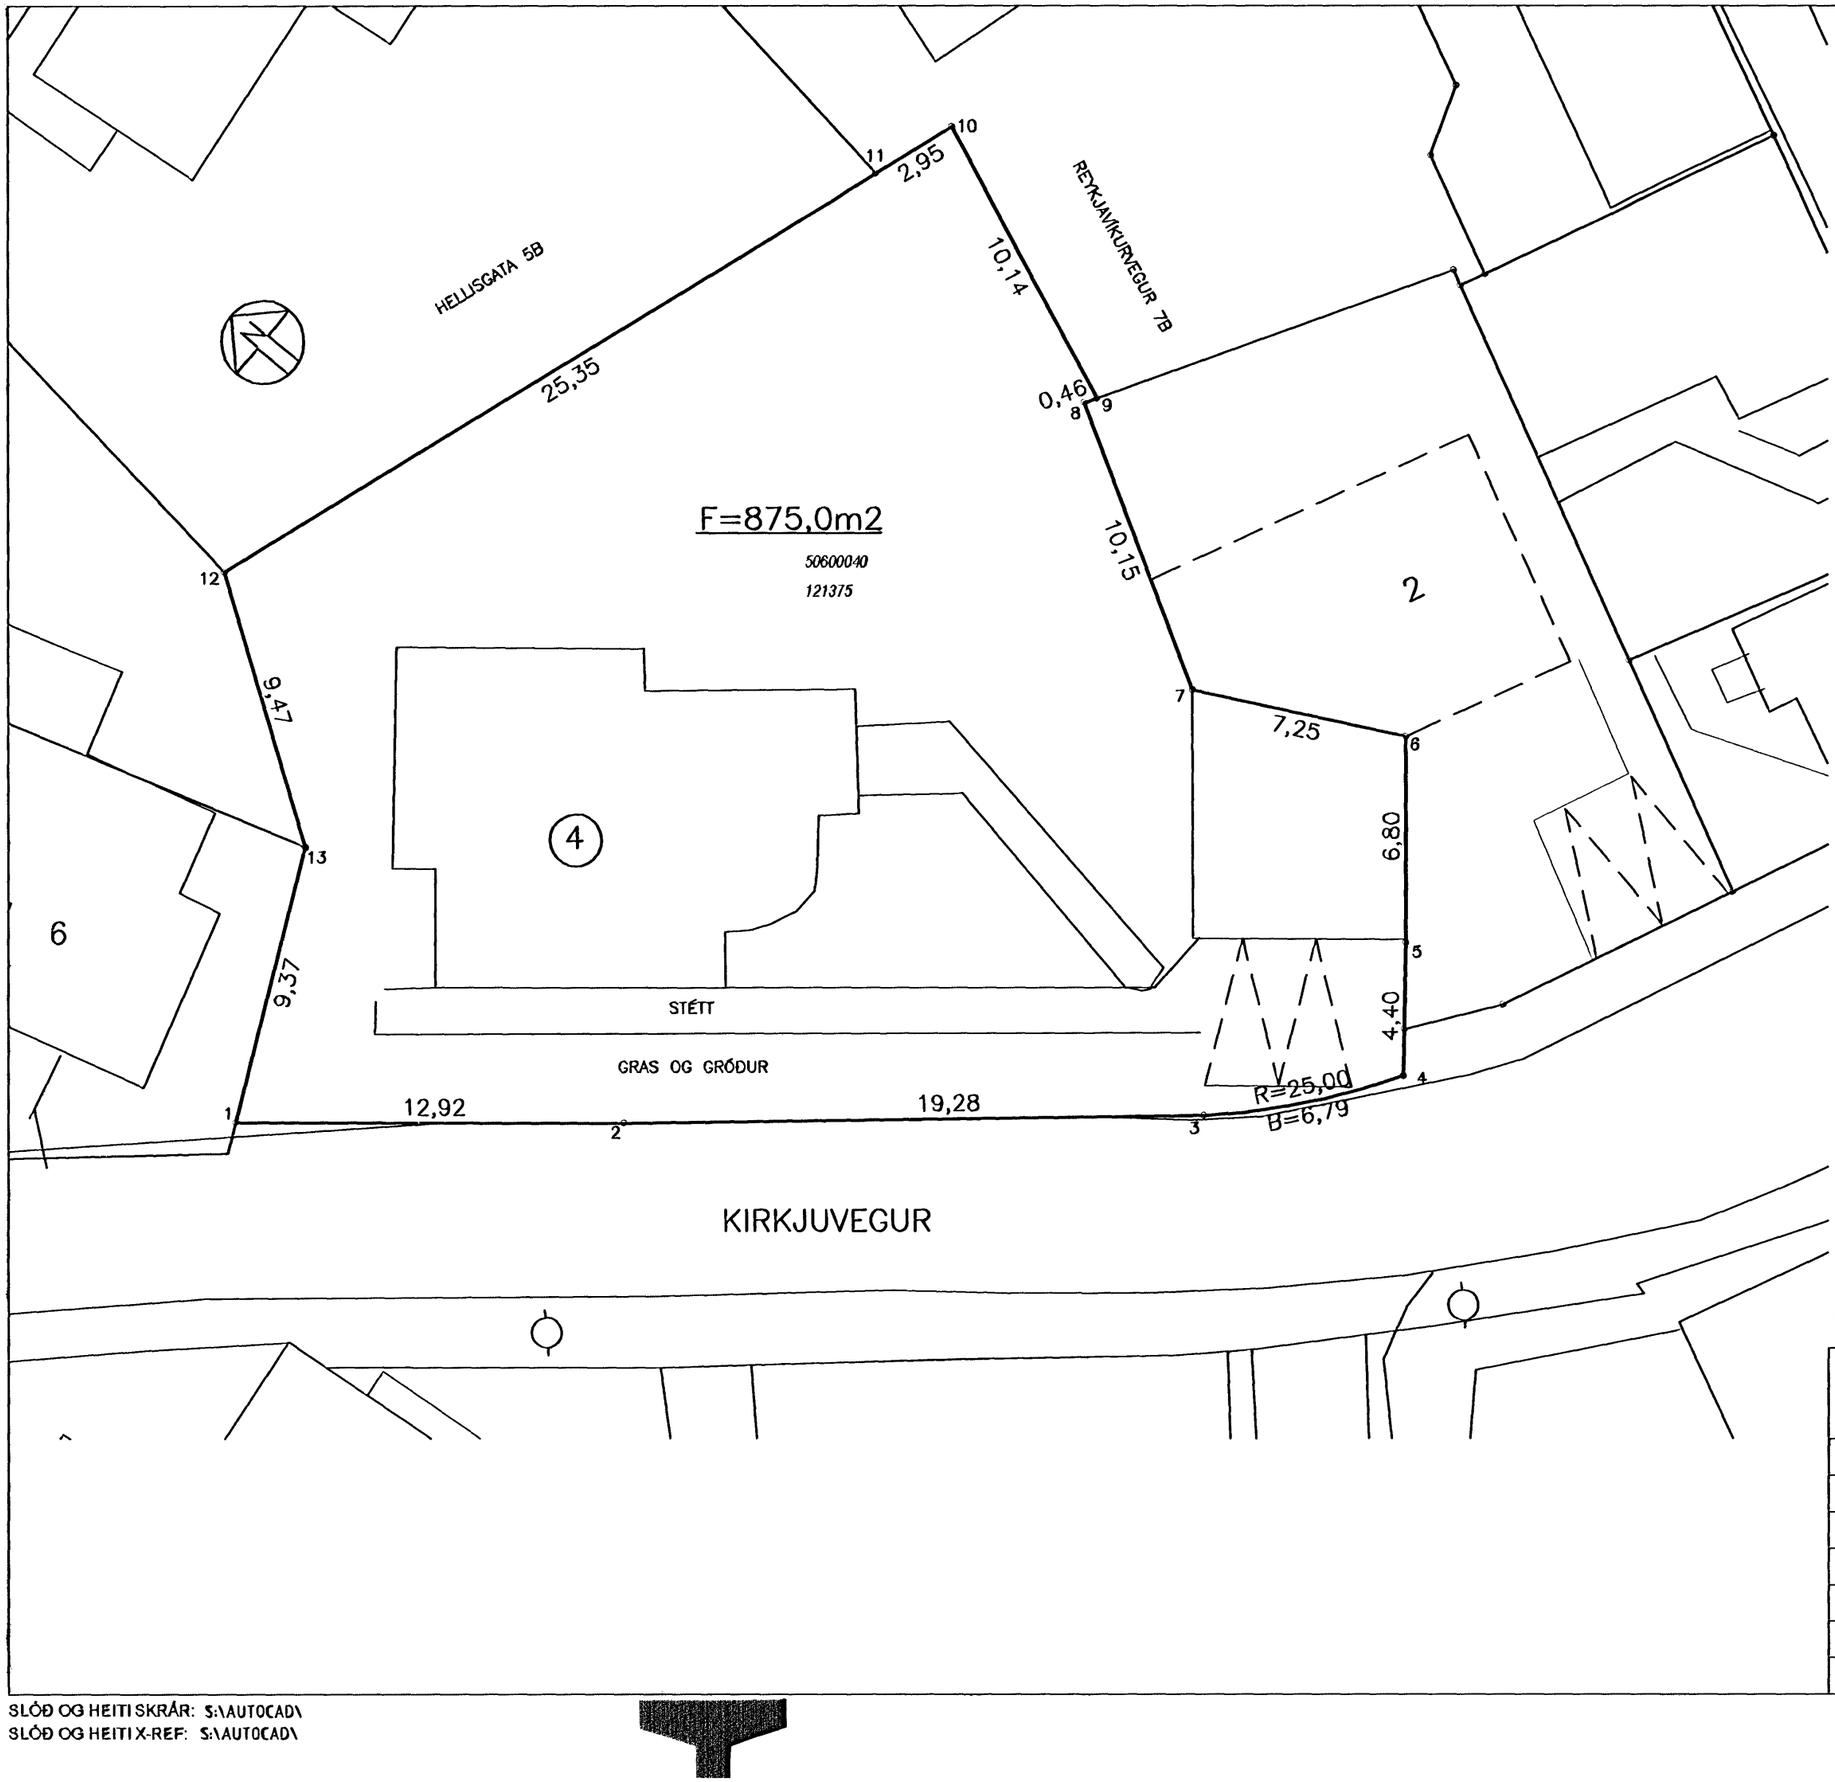

HNITASKRÁ:

x	y	
23485.487	9585.236	1
23477.244	9575.288	2
23464.721	9560.627	3
23459.471	9556.359	4
23456.038	9559.119	5
23450.811	9563.469	6
23454.162	9569.898	7
23449.178	9578.735	8
23448.782	9578.502	9
23445.022	9587.919	10
23447.809	9588.888	11
23471.773	9597.144	12
23477.030	9589.262	13

HNIT Á LÓÐARHORNUM ERU Í REYKJAVÍKURHNITAKERFI

SKÝRINGAR:

- BYGGINGAREITUR
- ÚTLÍNUR BYGGINGA
- KVÖÐ UM BÍLASTÆÐI INNAN LÓÐAR
- F — FLATARMÁL LÓÐAR
- (7) — NÚMER LÓÐAR
- 10 — HORNPUNKTAR LÓÐA
- *10000010* — ÞJÓÐSKRÁRNÚMER
- *180351* — LANDNÚMER

HAFNARFJARÐARBÆR
UMHVERFIS- OG TÆKNISVIÐ

KIRKJUVEGUR 4
LÓÐABLAÐ

Teikn.nr.:	151,015		
Mælt:	IR	Samþykkt:	BJ + HK
Hannað:	EBH	M.kv.:	1:200
Teiknað:	EJ	Dags.:	06.2008
Breytt:			

SLÓÐ OG HEITI SKRÁR: S:\AUTOCAD\
SLÓÐ OG HEITI X-REF: S:\AUTOCAD\