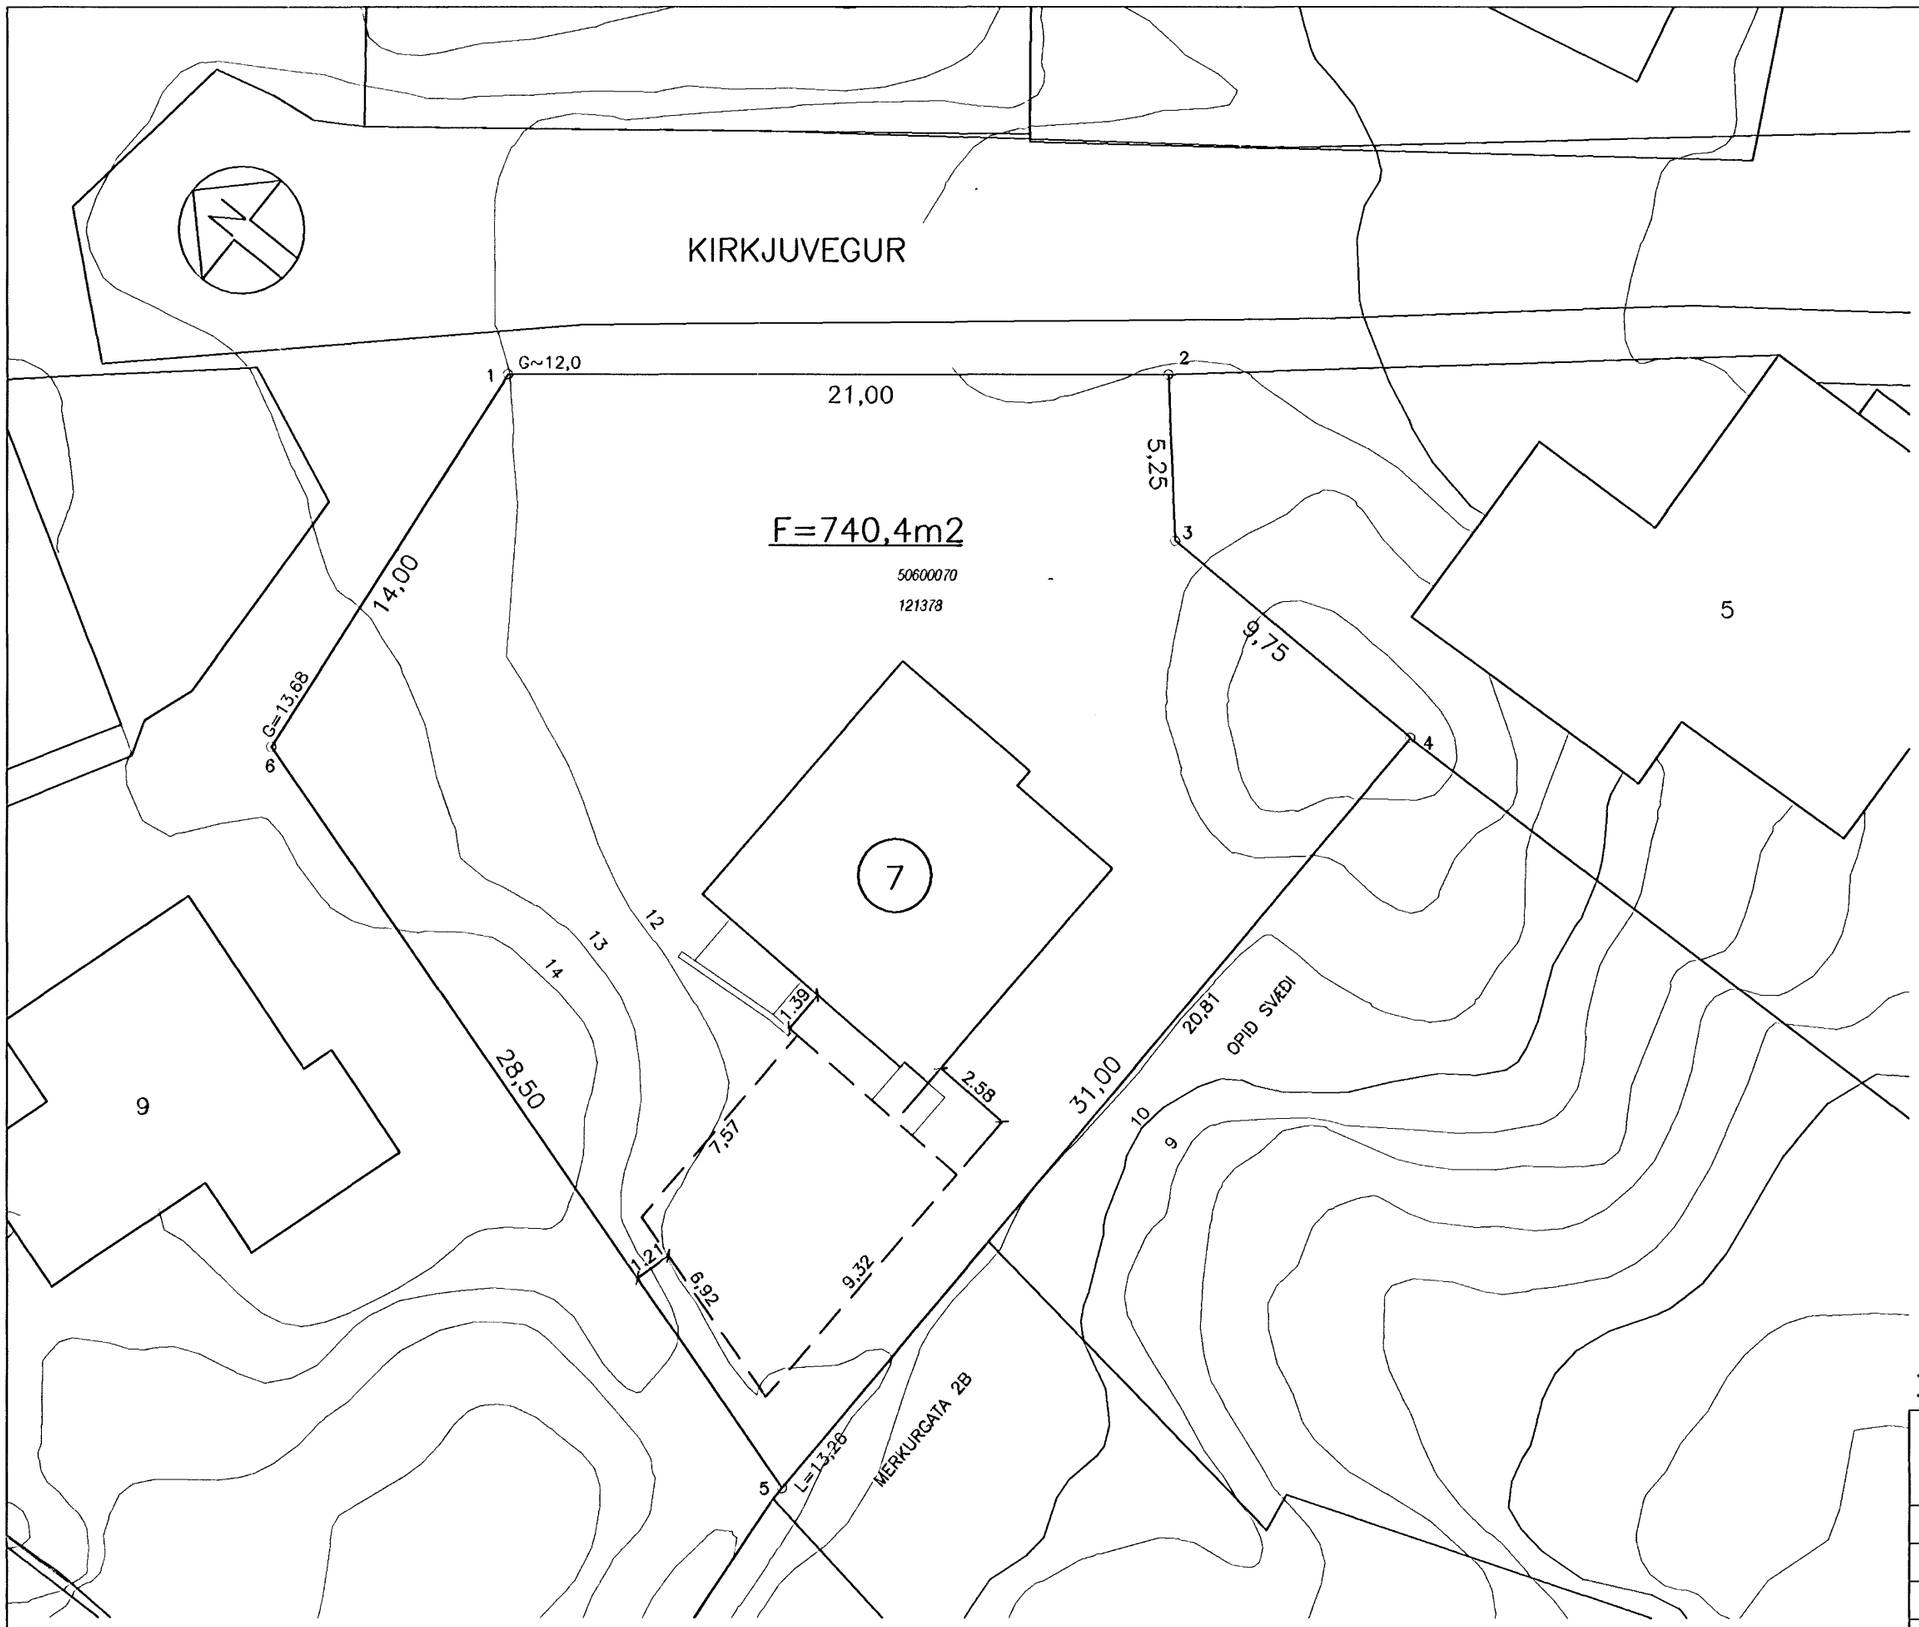

HNITASKRÁ:

x	y	
355582.319	399809.394	1
355595.431	399792.990	2
355591.465	399789.550	3
355591.270	399779.802	4
355560.281	399780.604	5
355568.397	399807.924	6

SKÝRINGAR:

- – – – – – BYGGINGAREITUR
- ——— ÚTLÍNUR BYGGINGA
- F FLATARMÁL LÓÐAR
- (7) NÚMER LÓÐAR
- 10 HORNPUNKTAR LÓÐA
- 10000010 ÞJÓÐSKRÁRNÚMER
- 180351 LANDNÚMER
- G MÆLD HÆÐ Á LÓÐAMÖRKUM
- L HÆÐ Á ÓHREYFÐU LANDI VIÐ LÓÐARMÖRK

BREYTINGAR:

BREYTT DEILISKIPULAG, KIRKJUVEGUR 7, SAMÞ. Á AFGR.FUNDI BYGGINGARFULLTR. DAGS. 14.9.05 OG BÆJARSTJÓRN DAGS. 11.8.2005

HAFNARFJARÐARBÆR
UMHVERFIS- OG TÆKNISVIÐ

KIRKJUVEGUR 7 LÓÐARBLAÐ	
Teikn.nr.: 151,065	
Mælt: IR	Samþykkt: HS LK ÞÞK
Hannað:	M.kv.: 1:200
Teiknað: EJ	Dags.: sept 2005
Breytt:	

SLÓÐ OG HEITI SKRÁR: S:\AUTOCAD\217\2177\KIRKJUVEGUR 7
SLÓÐ OG HEITI X-REF: S:\AUTOCAD\