


OPIÐ SVÆÐI OG LEIKVÖLLUR

LEIKVÖLLUR OG LÓÐ SAFNAHÚSS

SJÓMINJASAFN

KIRKJUVEGUR 7

KIRKJUVEGUR 9

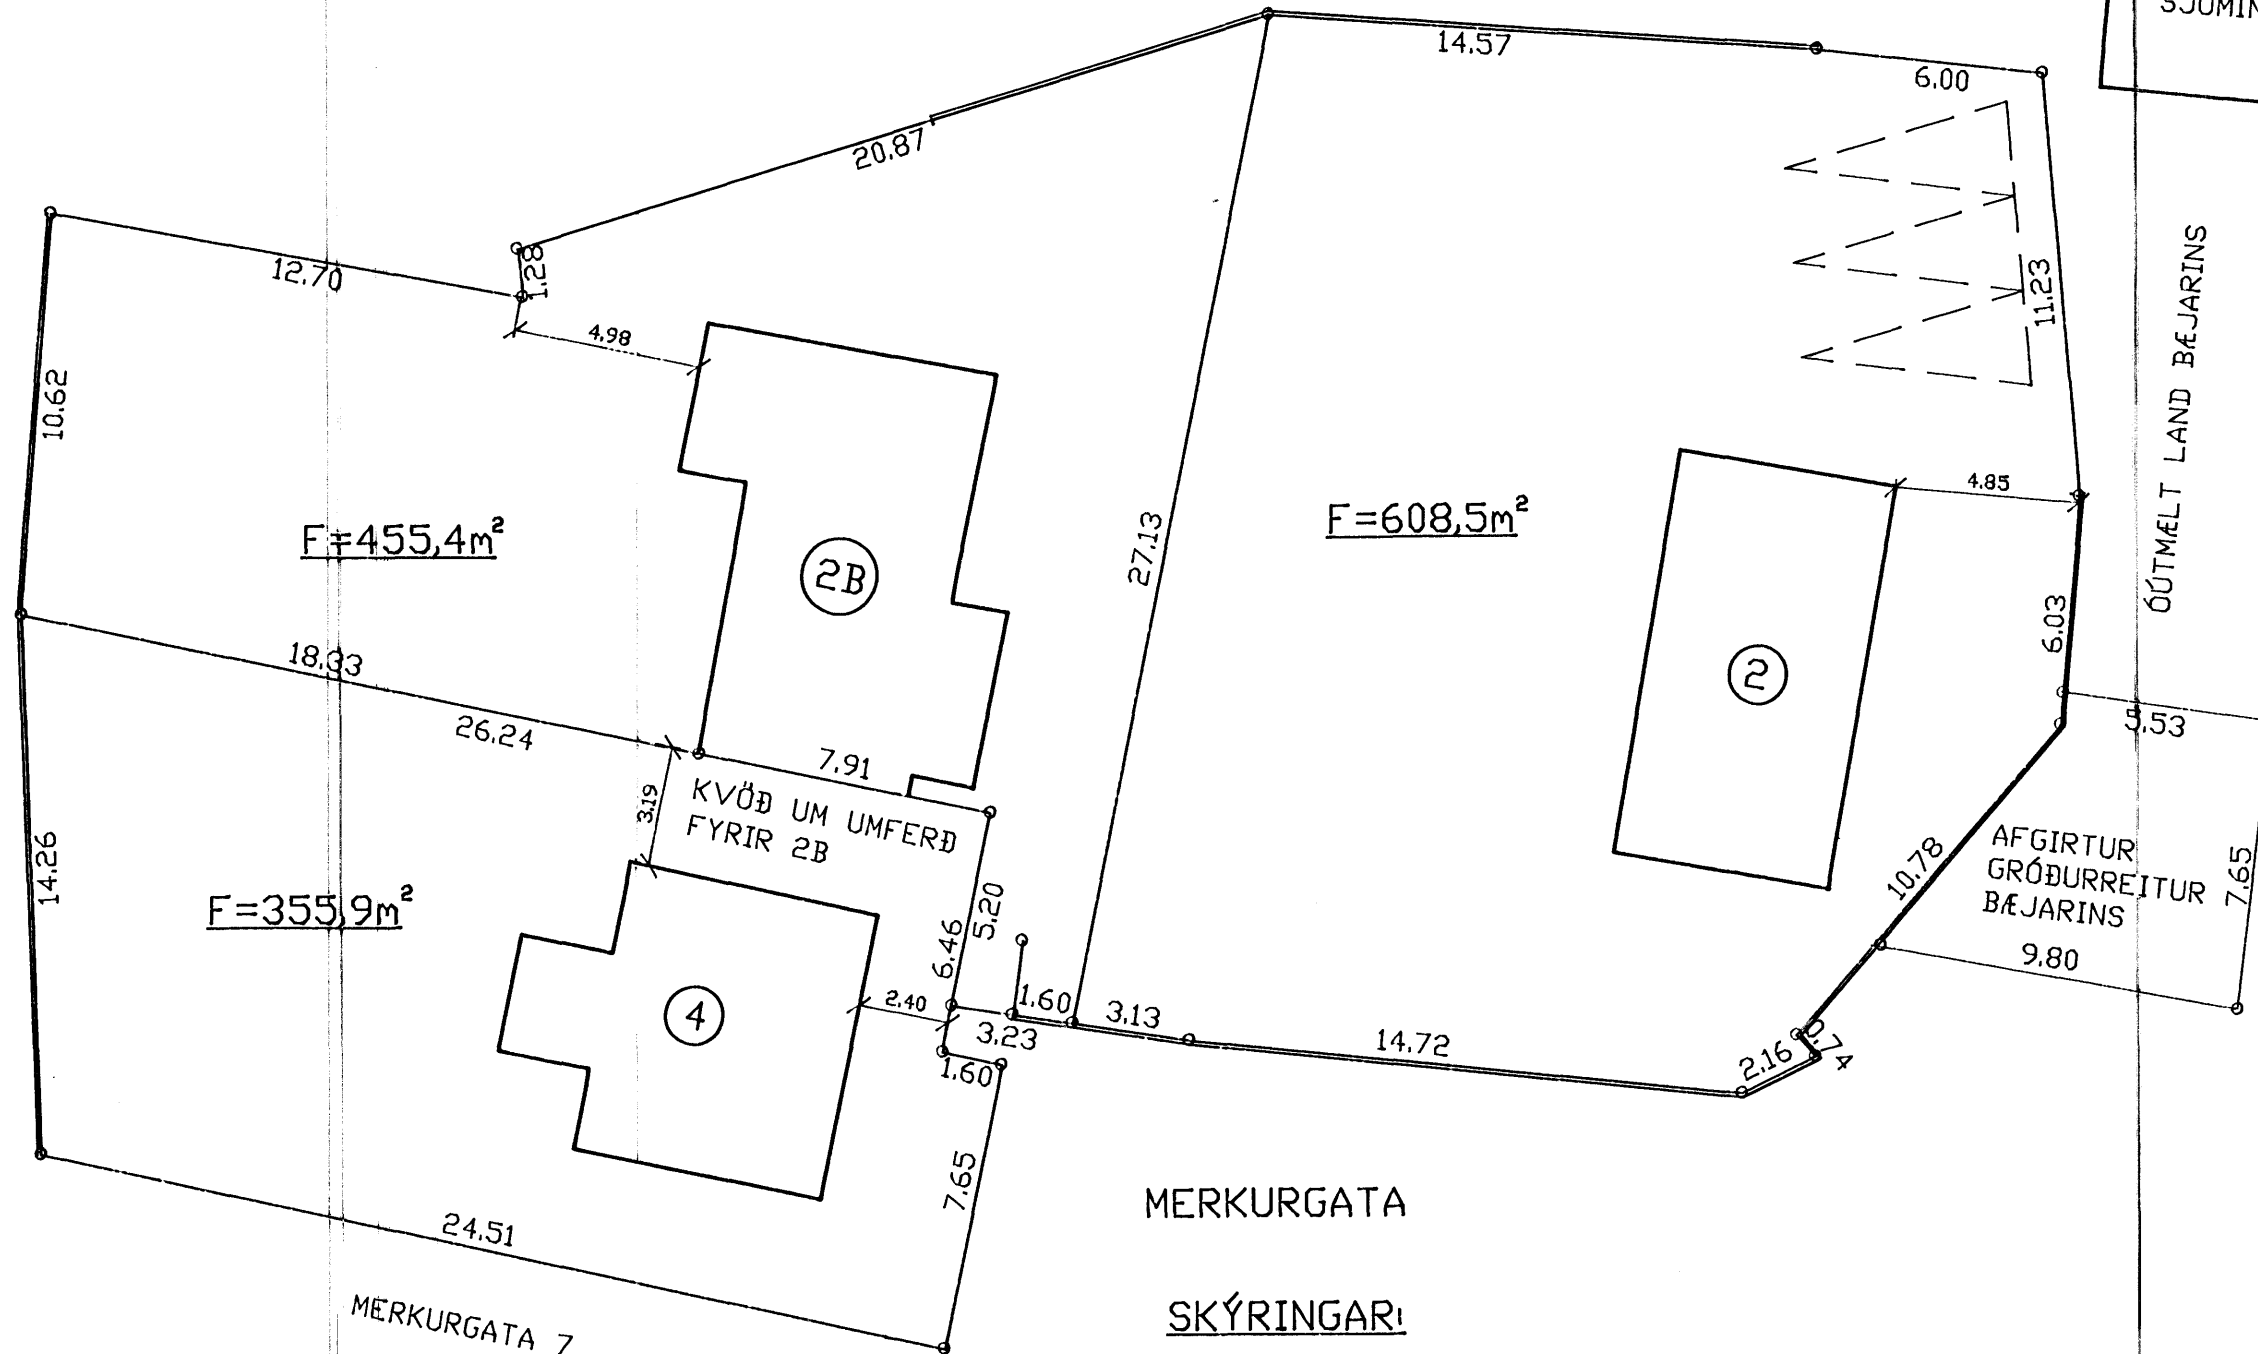

ÓÚTMELT LAND BÆJARINS

MERKURGATA


SKÝRINGAR:

VEGGUR

BÍLASTÆÐI, KVÖÐ UM ÞRJÓ BÍLASTÆÐI Á LÓÐ STAÐSETNING ÓBUNDIN

NÚMER LÓÐAR

FLATARMÁL LÓÐAR

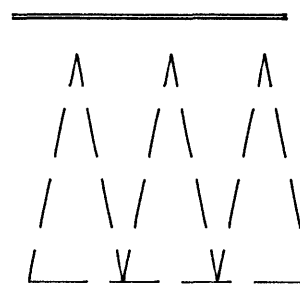

②

F

BREYTING: LÓÐARSTÆKKUN, MERKURGATA 4, BÆJARSTJÓRN 24.9.1996

	TEIKNING NR. 151,032	DAGS	NAFN	YFIRF.	
	LÓÐABLAÐ 21,773,4	Mælt:	91-'92	SH/SAS	SH
		Hannað:	1994	SH	
		Teiknað:	1994	SAS/EJ	
MERKURGATA 2, 2B OG 4				Majlkv 1:200	
BÆJARVERKFRÆÐINGURINN I HAFVARNFIRDI				Samb. SH	