

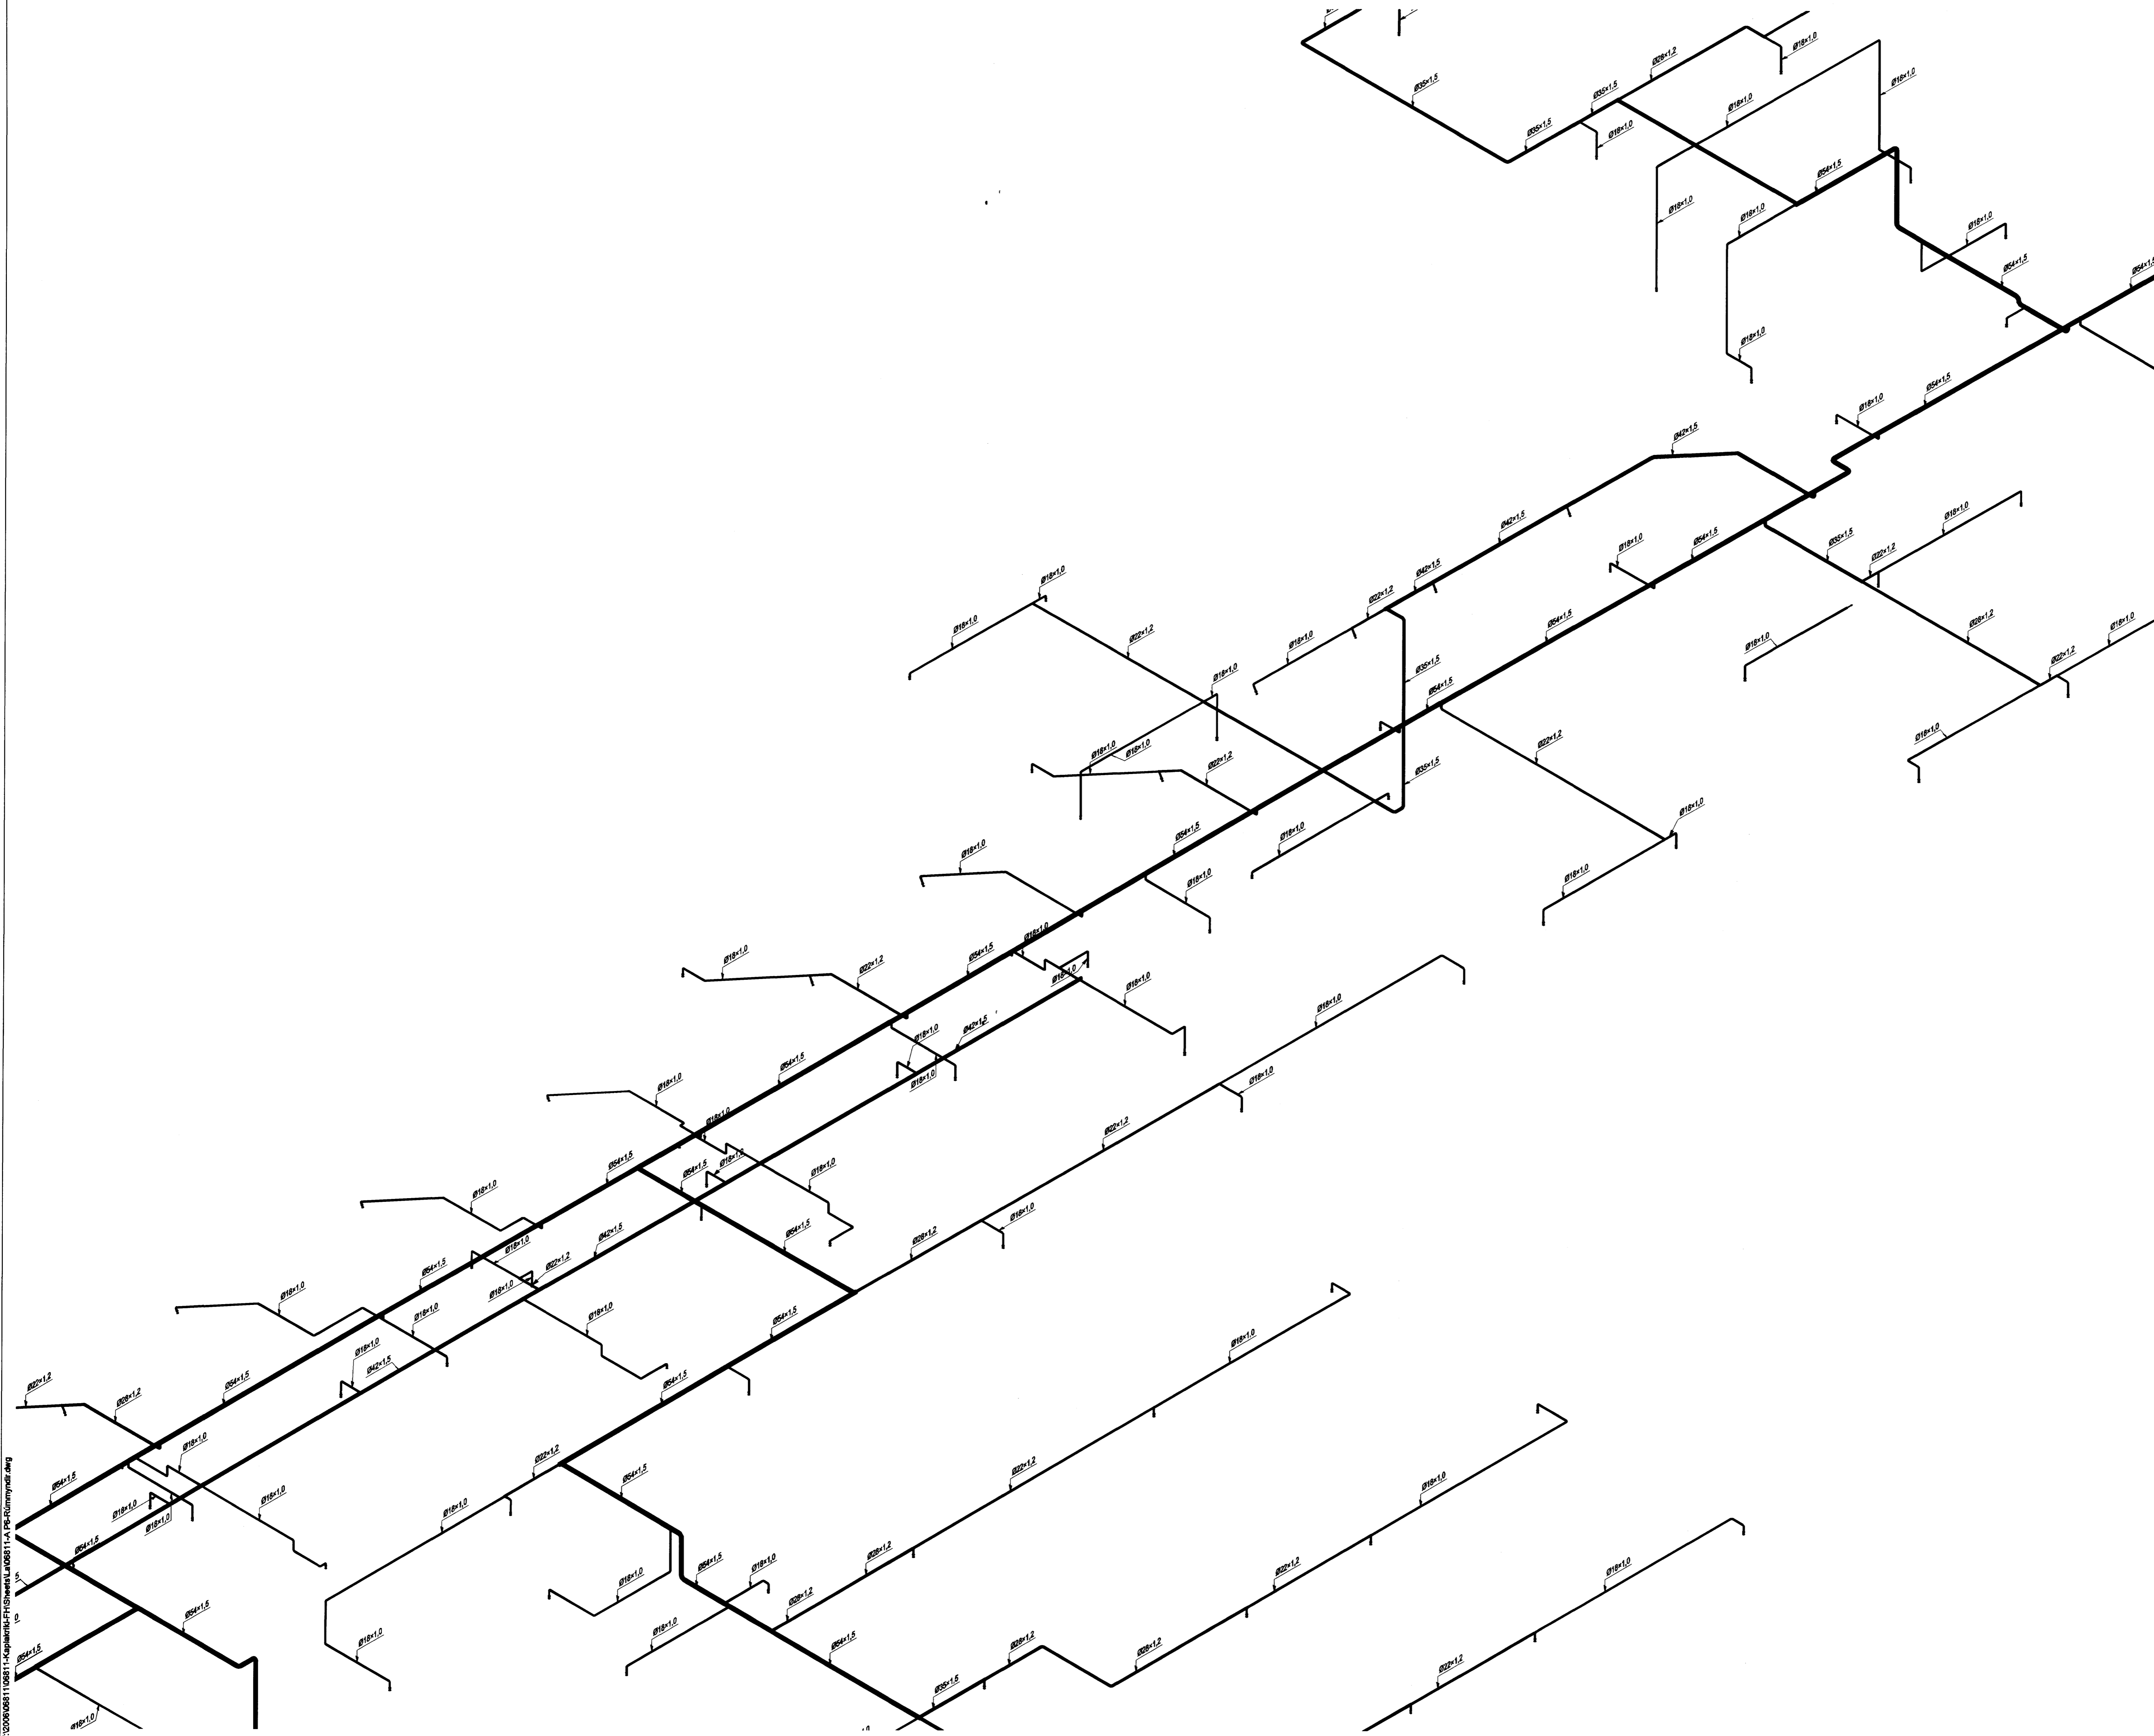


Samþykkt þann
23 JUN 2018
 Útgáfufulltrúi / Hafnarfirði
 P. Sigurður Steinar Jónsson

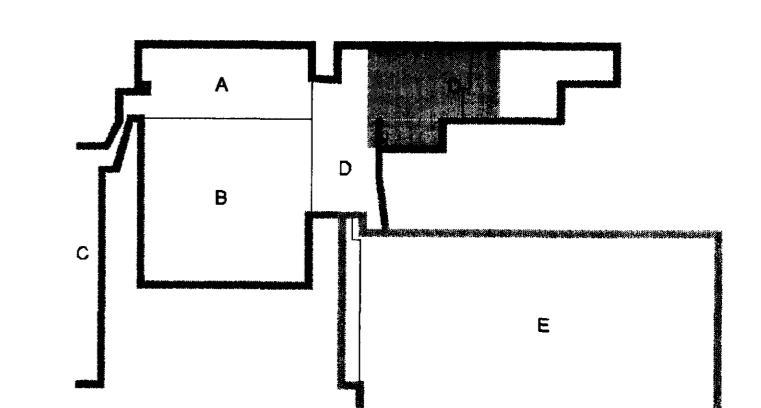

[Signature]
 KAPLAKRIKI

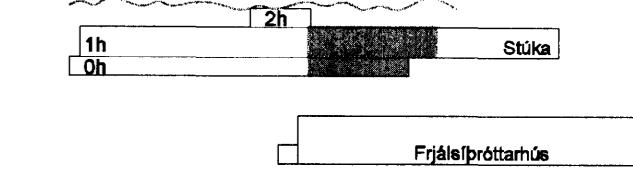

F	10.05.10	Merkingar lagteðr	BS/SÁS
E	12.06.09	Slútar ferast og stærðir & lögnum breytast	BS/SÁS
D	17.02.09	Slútar ferast til	BS/SÁS
C	09.12.08	Breytt laga lagna	BS/SÁS
B	11.07.08	Breyttar stærðir og laga lagna	KMJSÁS
A	23.11.07	Verðteikning	KMJSÁS
Utg.	Dags.	Skýring	Hannað/Yfirfarir

VSB

VERKFRÆÐISTOFA

BÆJARHRAUN 20 · 220 HAFNARFJÖRÐUR · KENNIT. 710796-2899
 vsb@vsb.is · Sími 585 8600 · Fax 585 8610 · www.vsb.is

Aritun sérhönnuðar Sveinn Áki Sverrisson Kt. 230855			
Verkhúti: KAPLAKRIKI HAFNARFIRÐI			
Verkhúti: Lagnir Vatnsúðalagnir Rúmmynd			
Hannað	Teiknað	Yfirfarir	Kvarði
BS	BS	SÁS	1:50
Dags.		Verkhúti	Teikning
30.04.07		06811	A P693
			Síða / A1
			Utgáfa
			F

V:\20060851\0851-Kaplakriki-FPS\svensk\L06811-A-FPS-Rúmmynd.dwg