
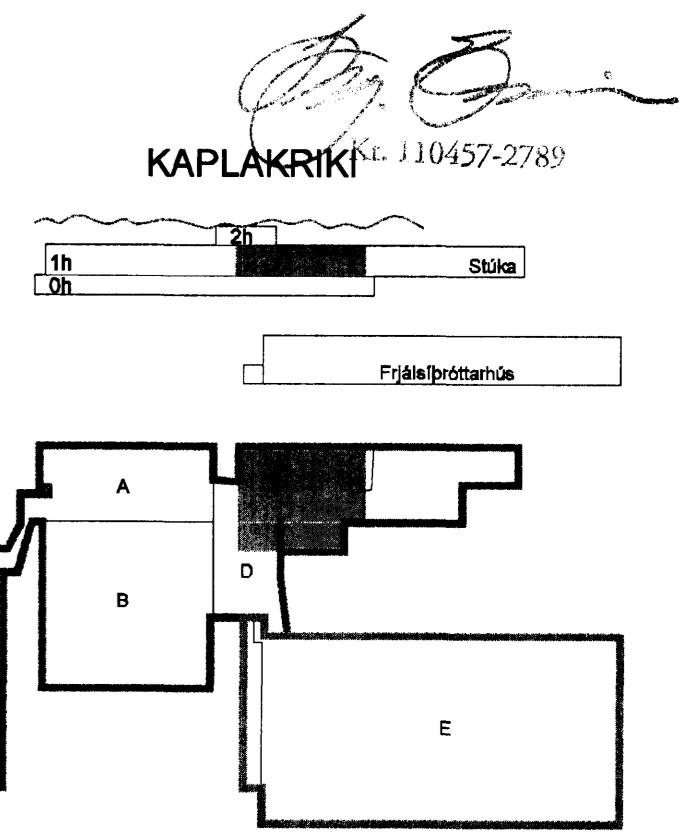


16/6 '10 A

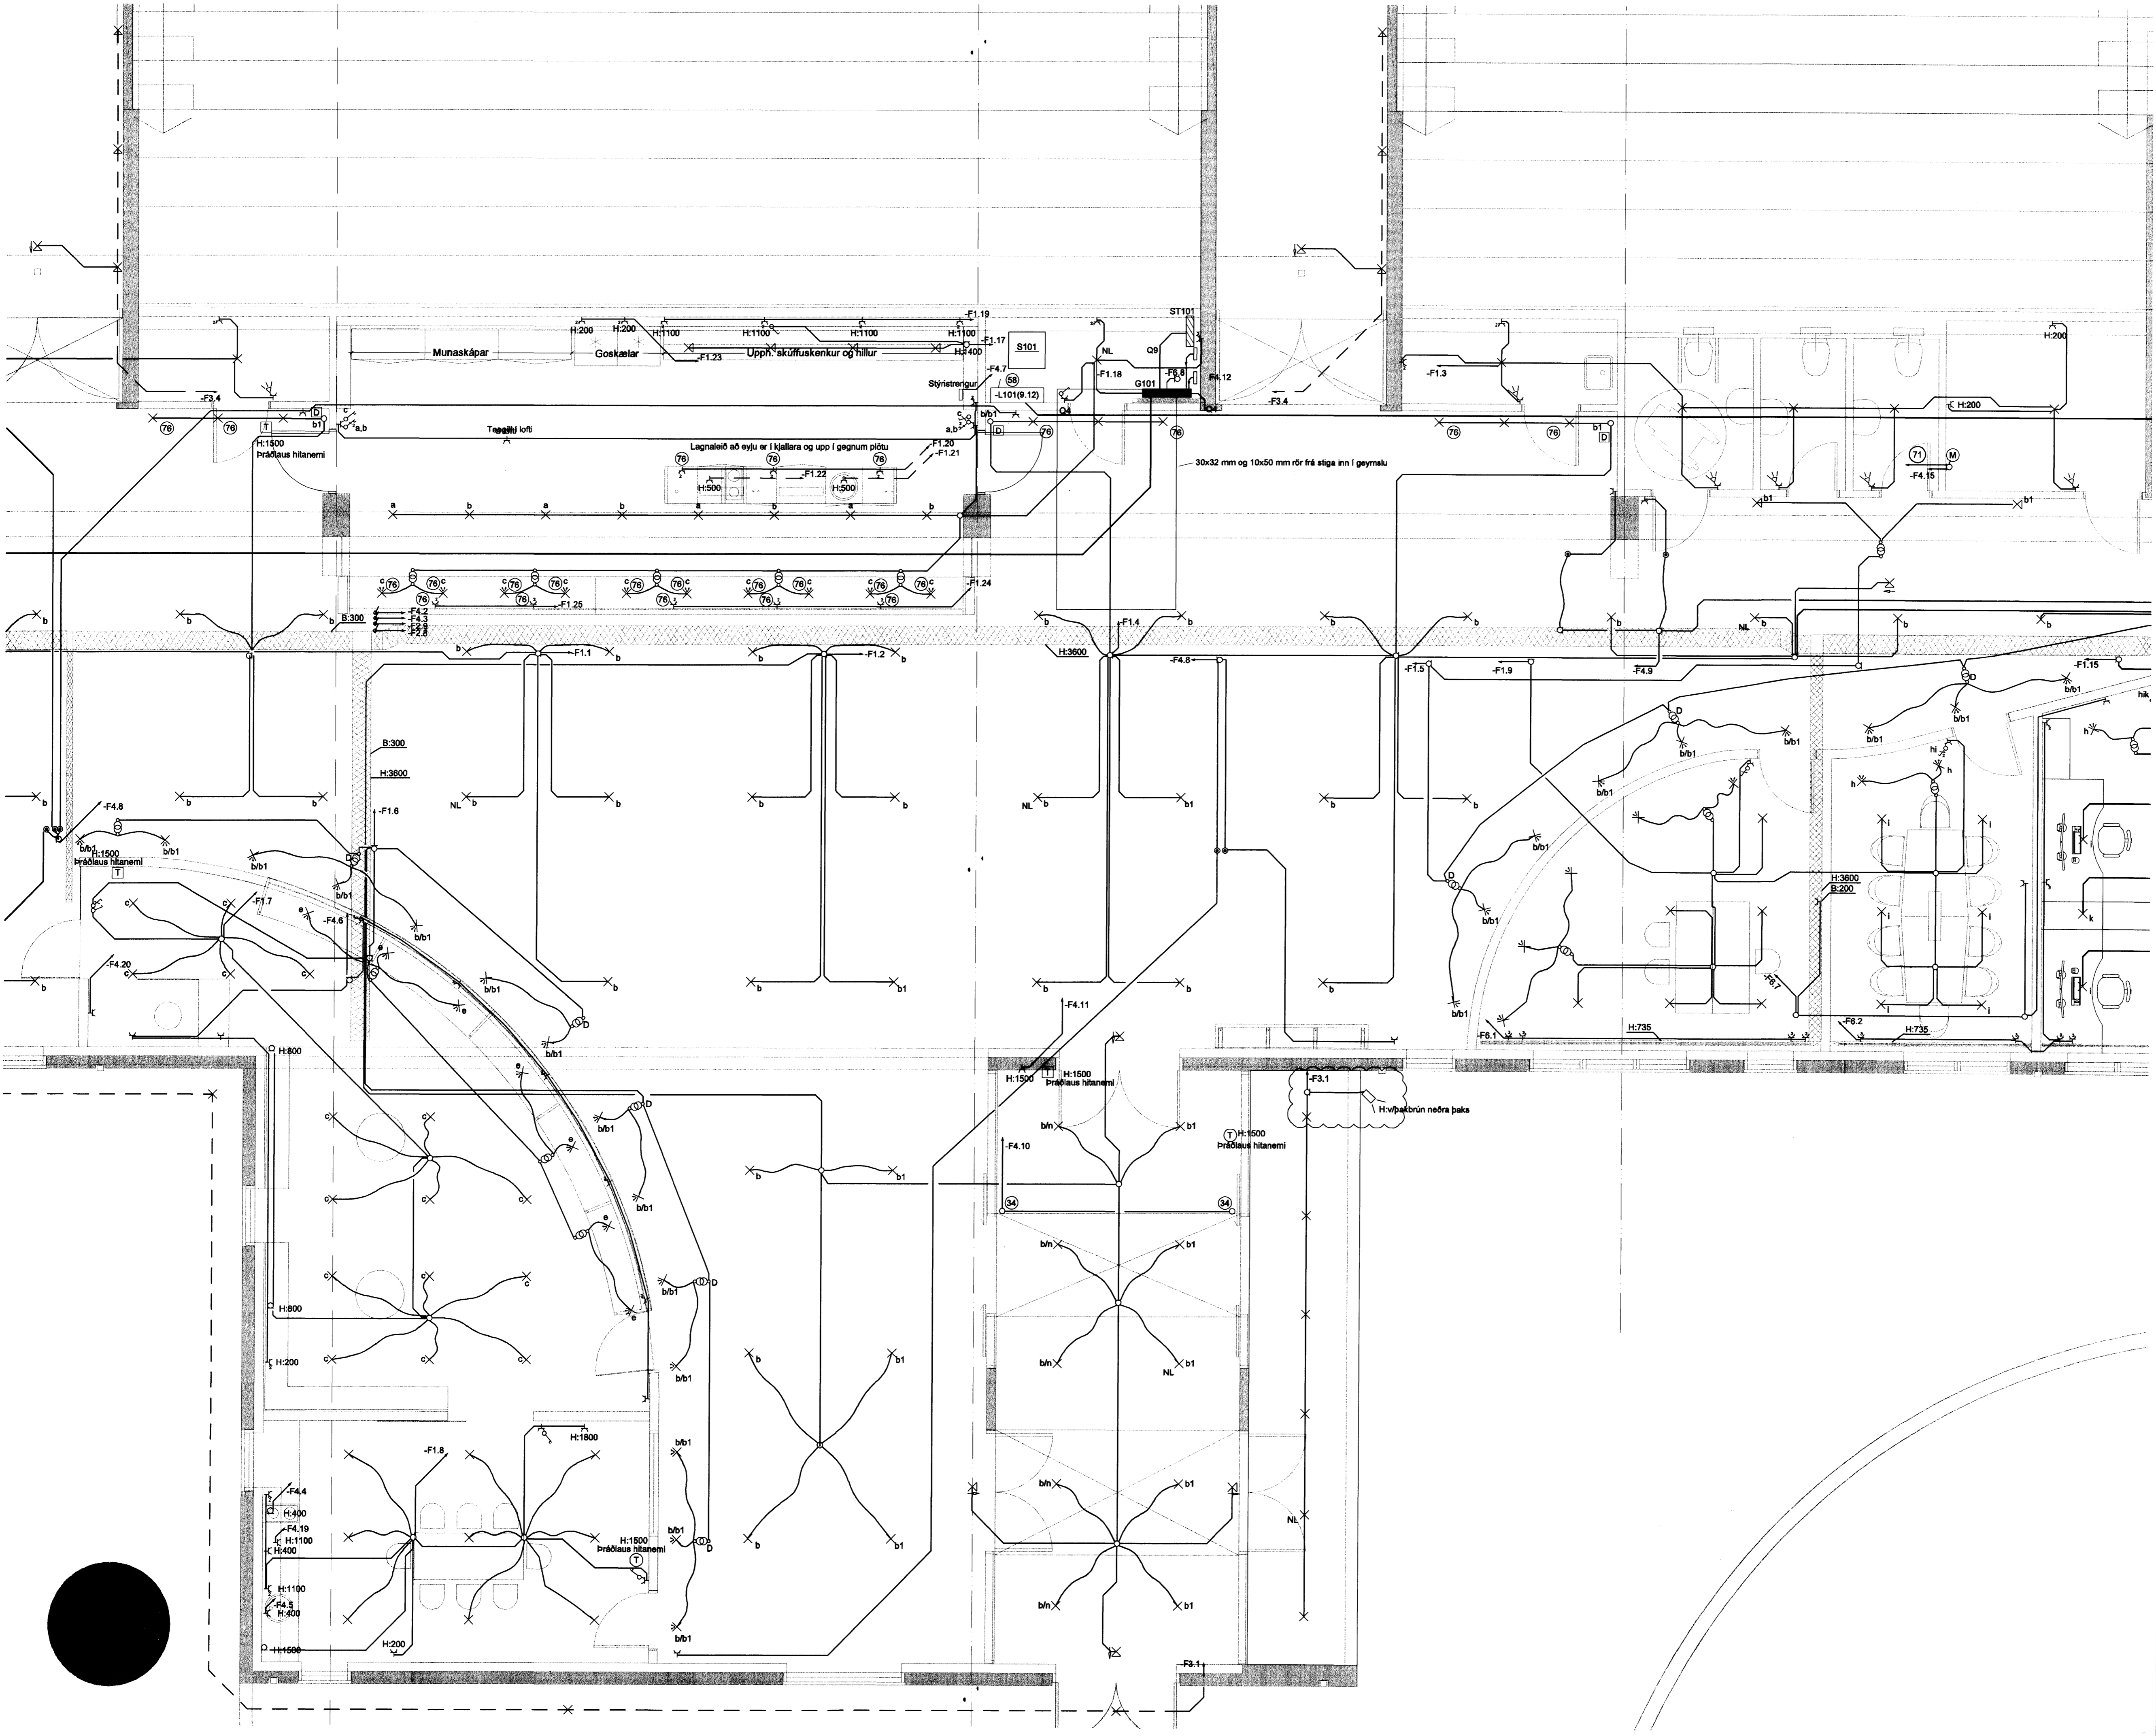

I	15.06.10	Myndavélskerfi	BSG/ÖG
H	28.04.10	Ljósveivkerfi	BSG/ÖG
G	22.01.10	Neyðarlysing og lj.	BSG/ÖG
F	07.12.09	Kveikingar, hústjórnakerfi	BSG/ÖG
E	05.11.09	Yrmaar breytingar	BSG/ÖG
D	12.06.09	Ný verslun, breytt herbergi	SF/BSG
C	30.01.09	Breyting á ljósum og raflopi	SF/ÖG
B	08.12.08	Breyting á stigum og ljósum	SF/ÖG
A	27.11.07	Verktæking	RVK/HJ
Útg.	Dags.	Skýring	Hannað/Yfirfarð

VSB

VERKFRÆDISTOFA

BÆJARHRAUN 20 • 220 HAFNARFJÖRDUR • KENNIT. 710766-2896
vab@vab.is • Sími 585 8600 • Fax 585 9610 • www.vab.is

Áritun sérhönnuðar
Örn Guðmundsdóttir Kl. 220961-2739

Verkefni
**KAPLAKRIKI
HAFNARFIRÐI**

Verkefni
**Rafkerfi
Lágspenna 1.hæð
Grunnmynd**

Hannað	Telknað	Yfirfarð	Kvarði	Síða
RVK/HJ	BSG	RVK/HJ	1:50	/ A1
Daga	Verkefni	Telkning	Utgáfa	
30.04.2007	06811	A R113	I	

V:\2006\06811\06811_KaplaKriki-FH\Sheet\FAR (Lágspenna)\06811-FR-1-16a.dwg