


Samþykkt þann
11 JUN 2010
 Byggingafráunni í Hafnarfærð
 E.h. Hrólfur S. Gunnlaugsson

SKÝRINGAR


Kótar eru í m.y.s
 Málsetningar eru í mm

- Merkir hæðarkóti í sniði
- Merkir hæðarkóti í pláni
- Merkir þykkt plötu

Sjá einnig skýringarblað

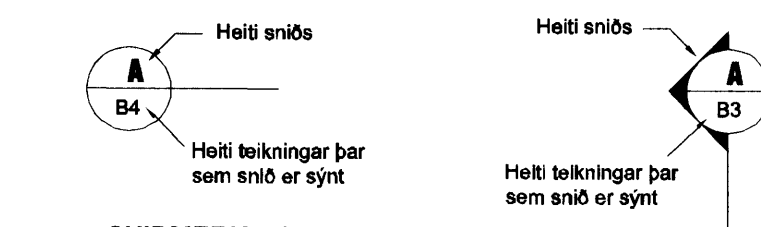


SNIDMERKING

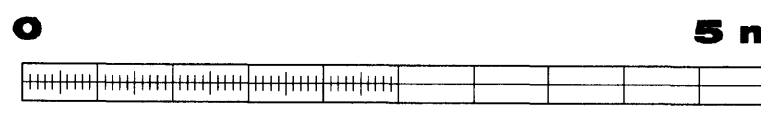

M. 1:150

ÚTI **INN**
 ARKITEKTAR
 Jón Þór Þorvaldsson AÍ, FSSA
 Kt. 021256 7579

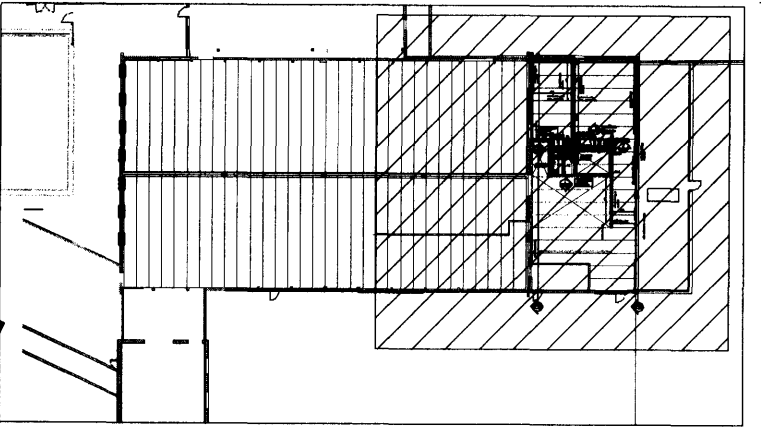

G
 F
 E
 D
 C
 B
 A 07/06/2010 SNIBI G BREYTINGAR
 BREYTINGAR

actavis Samþykkt

VB Verkfæðistofa Erlends Erlgissonar
 Bjarfjöld 4 201 Kópavogi
 Sími 564 3322 Fax 564 3324
 Netfang veb@vab.is GSM 898 1198
 Ráðgjafandi verkfræðisþjónusta

VERKHEITI
REYKJAVÍKURVEGUR 78
BYGGING E. HAFNARF.

Tekning nr
IS1E-S-
02-231

HEITI TEIKNINGAR
STÁLSTYRKINGAR GÓLFA
GRUNNMYND **A**

Dagsetning MARS 2010	Teknað ARG	Hannað ESB	Kvarði 1:50	YFIRFARID
--------------------------------	----------------------	----------------------	-----------------------	-----------