


Samþykkt þann  
**11 JUN 2010**  
 Byggingafultrúinn í Hafnarfirði  
 Fb. Hrólfur S. Gunnlaugsson

**SKÝRINGAR**


Kótar eru í m.y.s  
 Málsetningar eru í mm

- Merkir hæðarkóti í sniði
- Merkir hæðarkóti í plani
- Merkir þykkt plötu

Sjá einnig skýringarblað

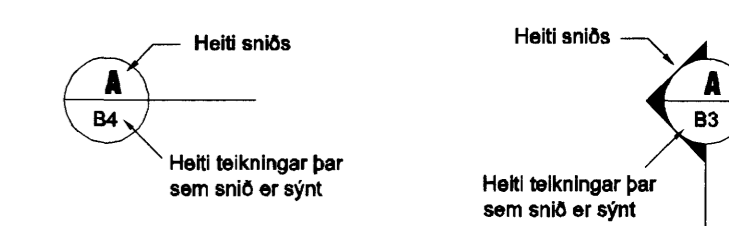


**SNIDMERKING**

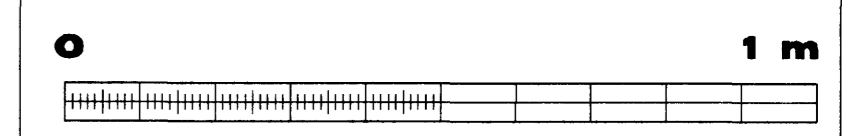

**M. 1:10**

**ÚTI** **INN**  
 ARKITEKTAR  
 Jón Þór Þorvaldsson Aí, FSSA  
 Kt. 021256 7579

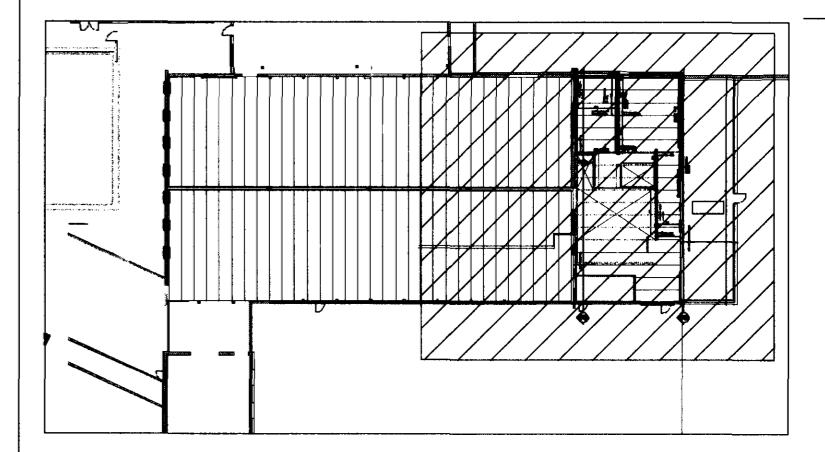

B  
 F  
 E  
 D  
 C  
 B  
 A 07/06/2010 SNIÐI G BREYTT OG EI BÆTT VIÐ

Samþykki aðeðhönnuðar

**BREYTINGAR**

**actavis** Samþykkt

**VB** Verkefnisstofa Erlends Þorgjónssonar  
 Bæjarlind 4 201 Kópavogi  
 Sími 564 3322 Fax 564 3324  
 Netfang web@vb.is GSM 898 1198  
 Ráðgefandi verkefnaþýjónusta

VERKHEITI  
**REYKJAVÍKURVEGUR 78**  
**BYGGING E. HAFNARF.**

Teikning nr  
**IS1E-S-**  
**02-232**

HEITI TEIKNINGAR  
**STÁLSTYRKINGAR GÓLFA**  
**SNIÐ**

Dagsetning MARS 2010	Teiknað ARG	Hannað ESB	Kvarði 1:10	YFIRFARÐ
-------------------------	----------------	---------------	----------------	----------

