


Samþykkt þann
15 JUN 2010
 Byggingafulltrúinn í Hafnarfirði
 Fl. Hrólfur S. Gunnlaugsson

SKÝRINGAR

Kótar eru í m.y.s
 Málsetningar eru í mm

- Merkir hæðarkóti í sniði
- Merkir hæðarkóti í plani
- Merkir þykkt plötu


Sjá einnig skýringarblað

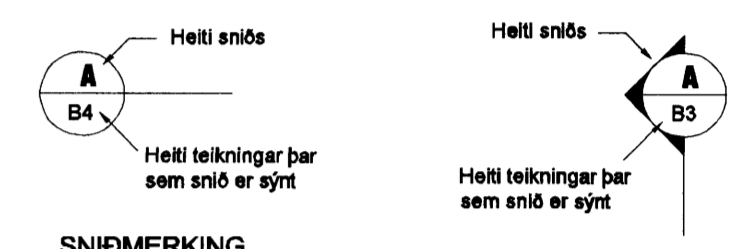

SNIDMERKING



M. 1:50

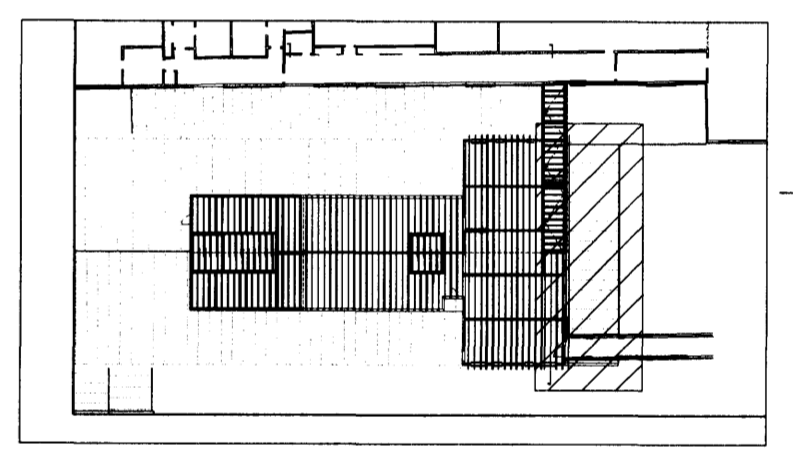

G
F
E
D
C
B
A

ÚTI INNI
 ARKITEKTAR
 Samþykkt áhaldningaáæð
 Jón Pórr Þorvaldsson Af. FSSA
 Kt. 021256 7579

BREYTINGAR



VB Verkefnistofa Erlends Birgissonar
 Bejarlind 4 201 Kópavogi
 Sími 564 3322 Fax 564 3324
 Netfang veb@veb.is GSM 896 1196
 Ráðgefandi verkefniþjónusta

VERKHEITI
REYKJAVÍKURVEGUR 78
BYGGING E. HAFNARF.

Teikning nr.
IS1E-S-03-400

HEITI TEIKNINGAR
ÞAKVIRKI - VIÐBYGGING
GRUNNMYND

| | | | | |
|------------|---------|------------|----------|----------|
| Dagsetning | Teiknað | Hannað | Kvaði | YFIRFARÐ |
| APRÍL 2010 | ESB | ESB | MÁJ 2010 | |
| | | 2011062039 | | |