


**SKÝRINGAR**


Kótar eru í m.y.s  
 Málsetningar eru í mm

- Merkir hæðarkóti í sniði
- Merkir hæðarkóti í plani
- Merkir þykkt plötu


Sjá einnig skýringarblað

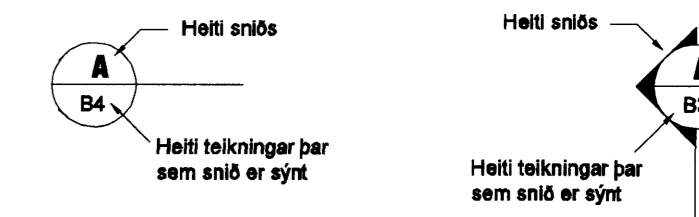

SNIDMERKING

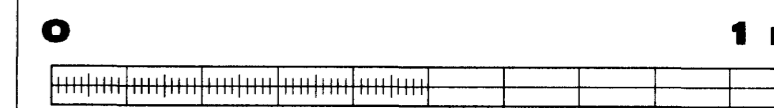

M. 1:10

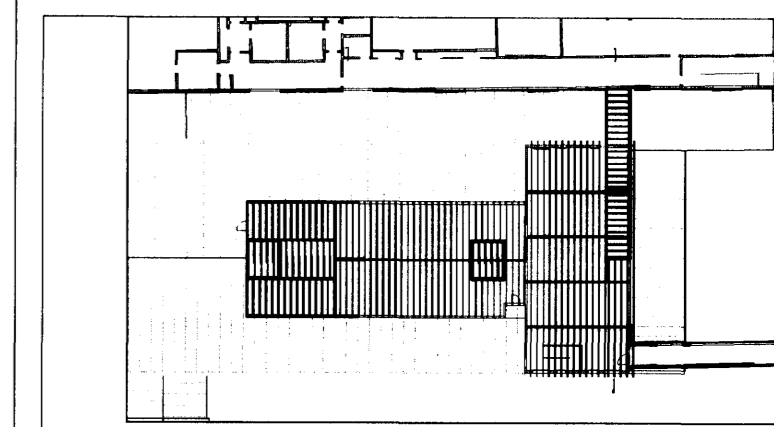

ÚTI INNI  
 ARKITEKTAR  
 Samþykkt aðalritstjórn  
 Jón Þór Þorvaldsson AÍ, FSSA  
 Kt. 021256 7579

BREYTINGAR

**actavis** Samþykkt


**VR** Verktækistöfva Erlenda Birgissonar  
 Bjarlind 4 201 Kópavogi  
 Sími 564 3322 Fax 564 3324  
 Netfang veb@vrb.is, GSM 898 1198  
 Ráðgefandi verktækisþjónusta

VERKHEITI  
**REYKJAVÍKURVEGUR 78**  
 BYGGING E. HAFNARF.

Tekning nr  
**IS1E-S-03-514**

HEITI TEIKNINGAR  
**ÞAKVIRKI - ÞAKHÝSI**  
**SNID Z**

Dagsetning	Teknað	Hannað	Kvarði	YFIRFARIÐ
MÁI 2010	ESB	ESB	1:10	

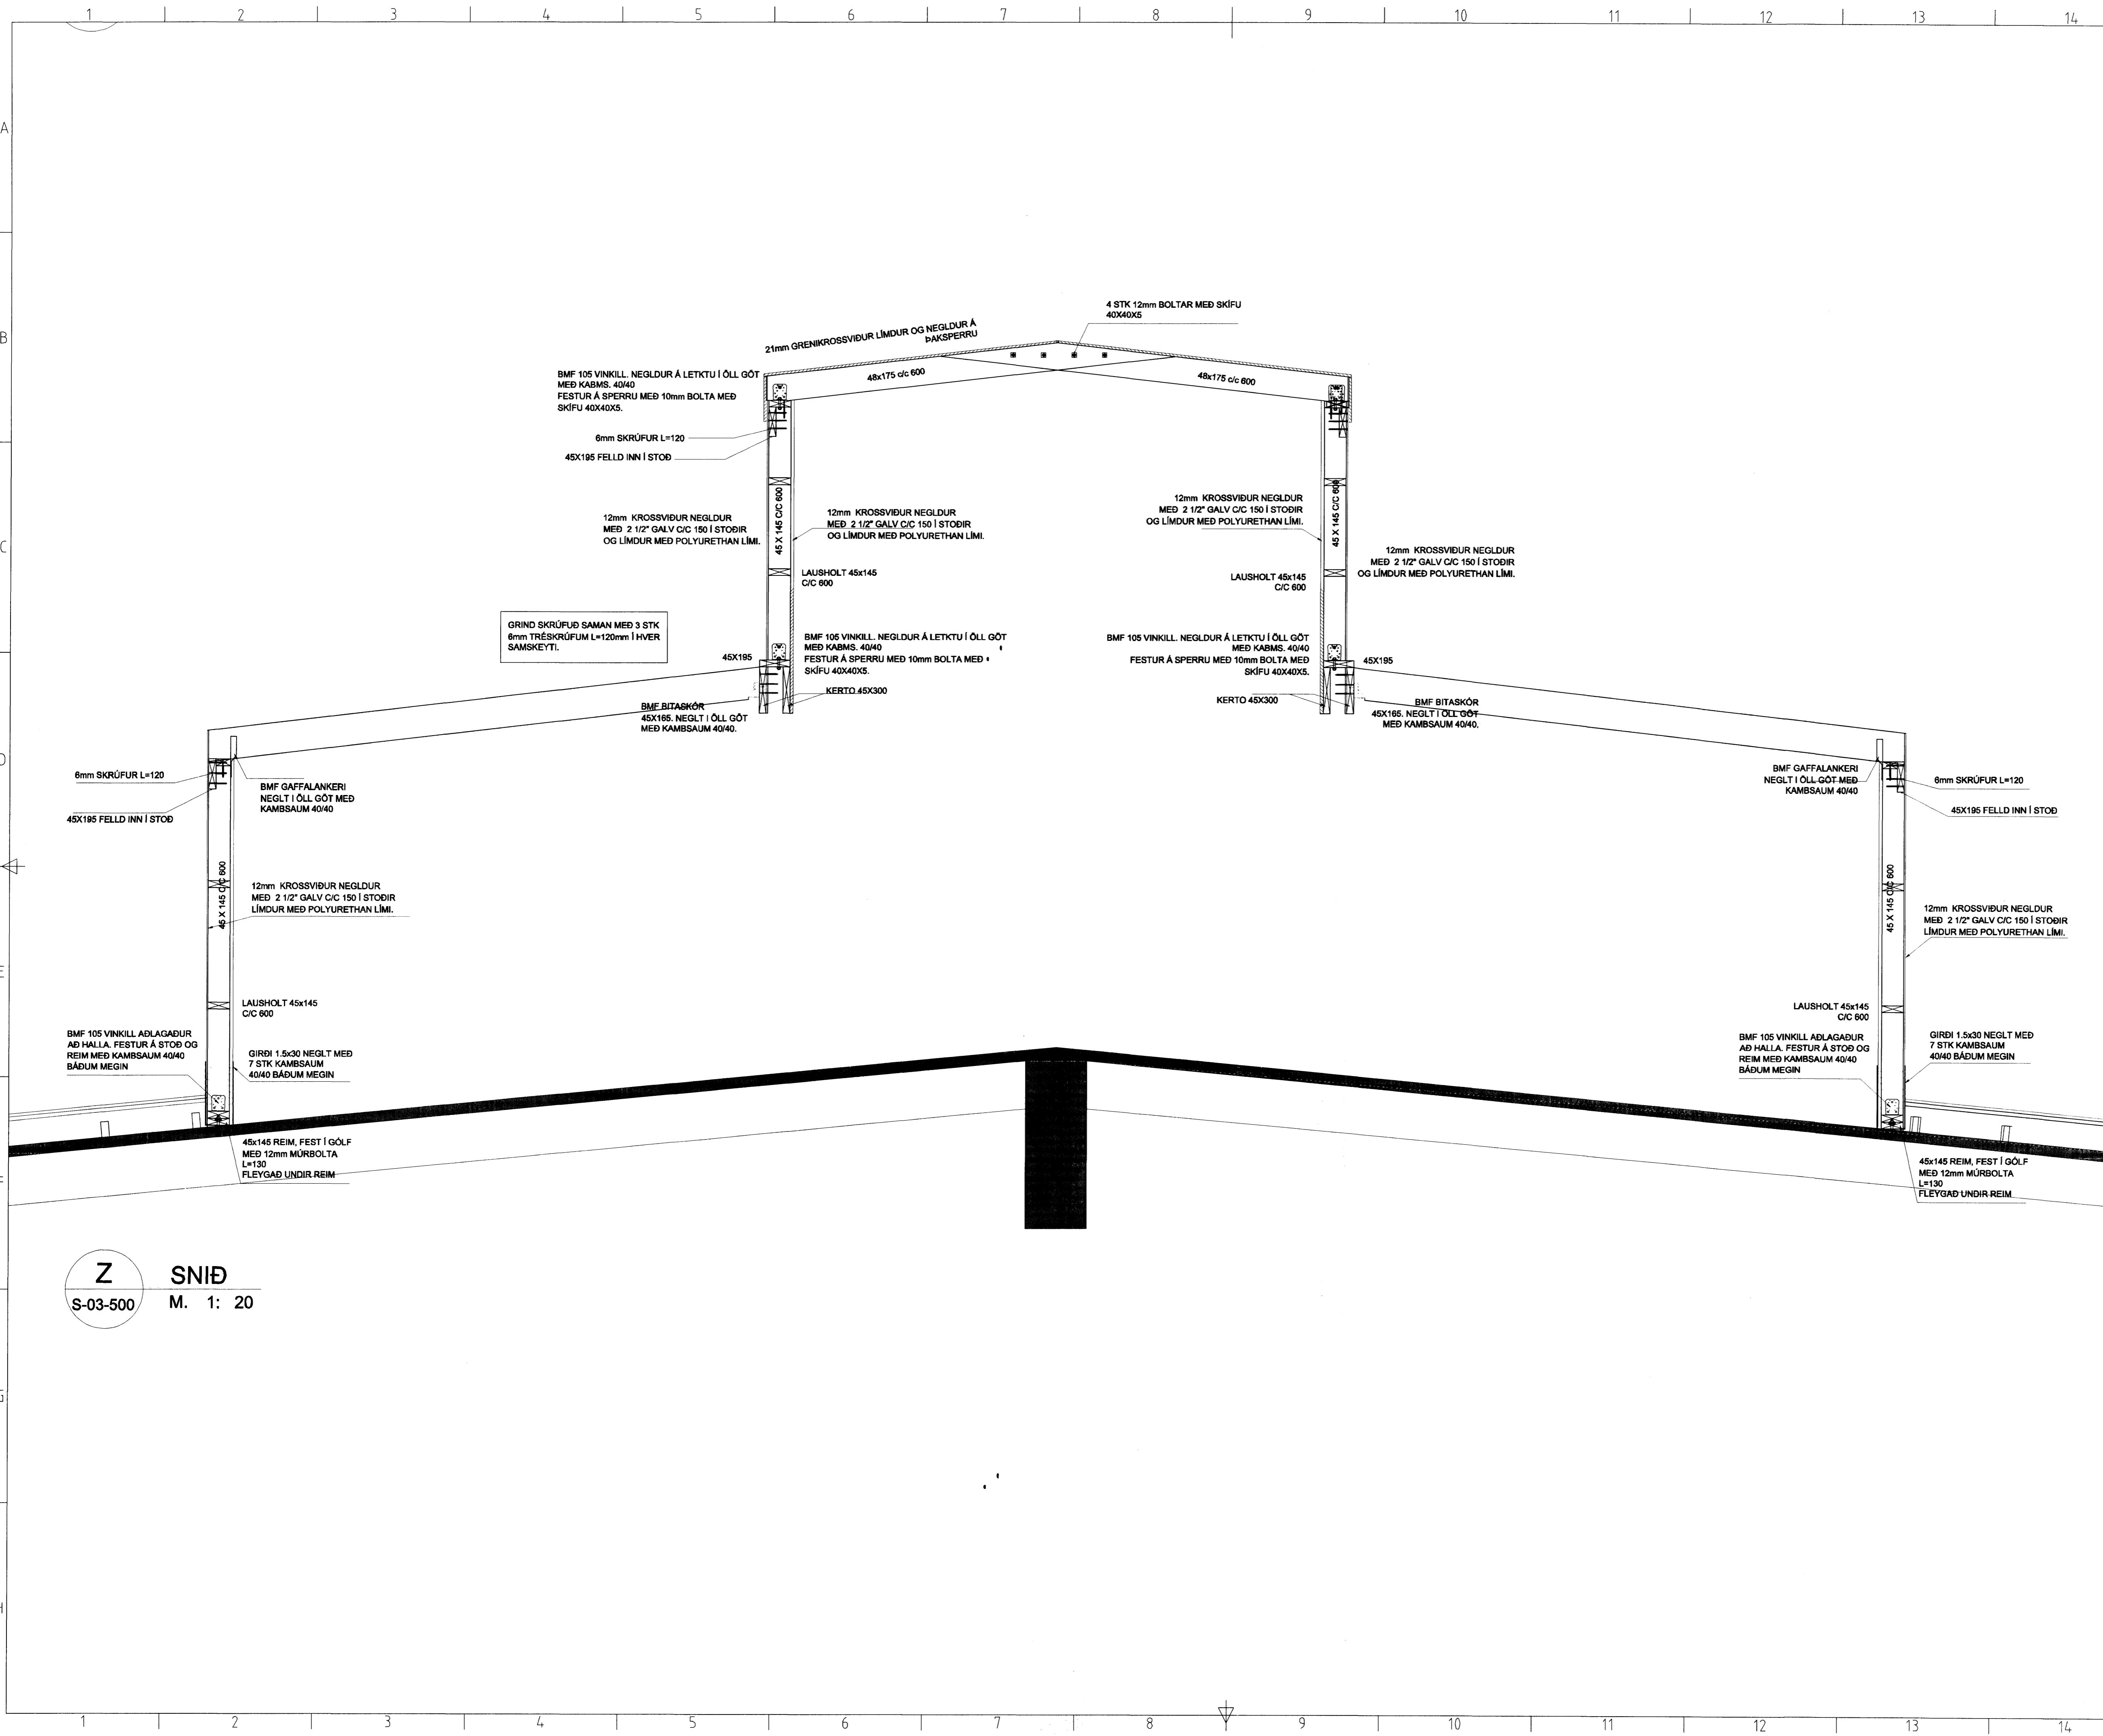

**Z** SNID  
 S-03-500 M. 1: 20