


Samþykkt þann
15 JUN 2010
 Þvingingafulltrúinn í Hafnarfirði
 F.h. Hrólfur S. Gunnlaugsson

SKÝRINGAR


Kótar eru í m.y.s
 Málsetningar eru í mm

- Merkir hæðarkóti í sniði
- Merkir hæðarkóti í plani
- Merkir þykkt plötu


Sjá einnig skýringarblað

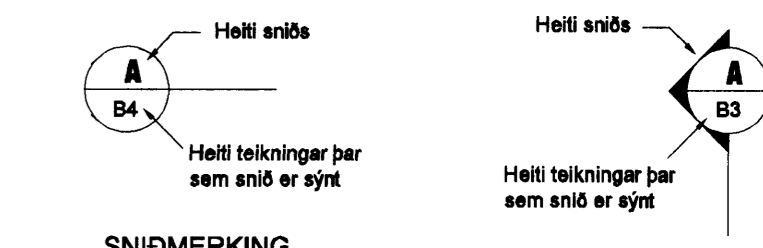

SNIDMERKING

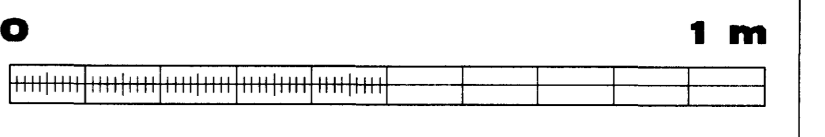

M. 1:10

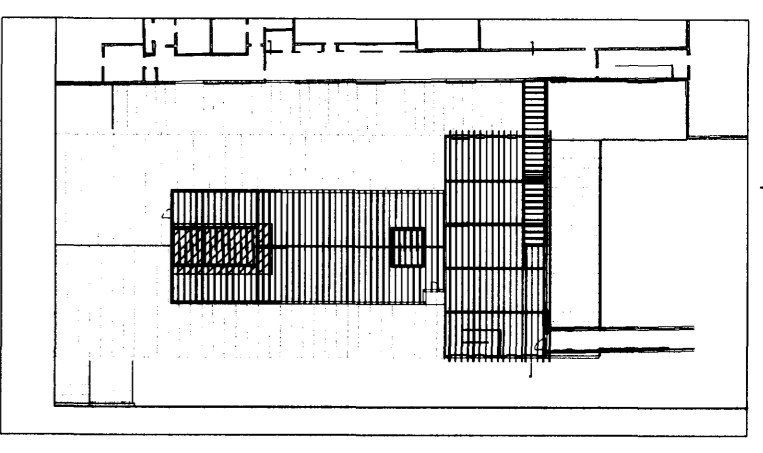

UTÍ INNI

ARKITEKTAR
 Samþykkt aðstoðunar
 Jón Þór Þorvaldsson AÍ, FSSA
 Kt. 021256 7579

BREYTINGAR

actavis

actavis

Verkfræðistofa Erlends Birgissonar
 Bejarlind 4 201 Kópavogi
 Sími 564 3322 Fax 564 3324
 Netfang veb@veb.is, GSM 898 1198
 Ráðgefandi verkfræðisjónusta

VERKHEITI
REYKJAVÍKURVEGUR 78
BYGGING E. HAFNARF.

Talning nr
IS1E-S-03-513

HEITI TEIKNINGAR
ÞAKVIRKI - ÞAKHÝSI
SNID Y

Dagsetning	Telknað	Hannað	Kvarði	YFIRFARID
MÁÍ 2010	ESB	ESB	1:10	

Y SNID
 S-03-500 M. 1: 20