


Samþykkt þann
15 JUN 2010
 E. Gunnarsson & Hafnarhlíð
 f.l. Hrólfur S. Gunnlaugsson

SKÝRINGAR


Kótar eru í m.y.s
 Málsetningar eru í mm

- Merkir hæðarkóti í sniði
- Merkir hæðarkóti í plani
- Merkir bykt plötu


Sjá einnig skýringarblað

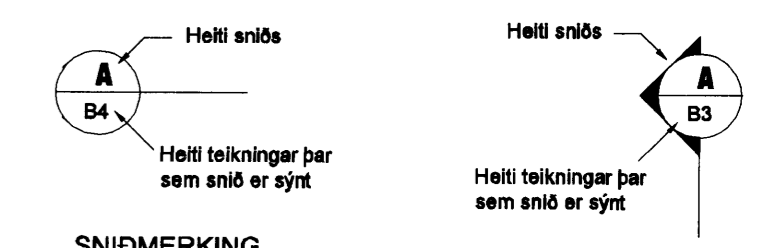

SNIDMERKING

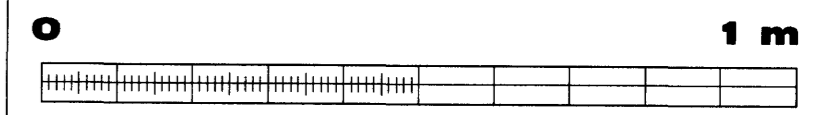

M. 1:10

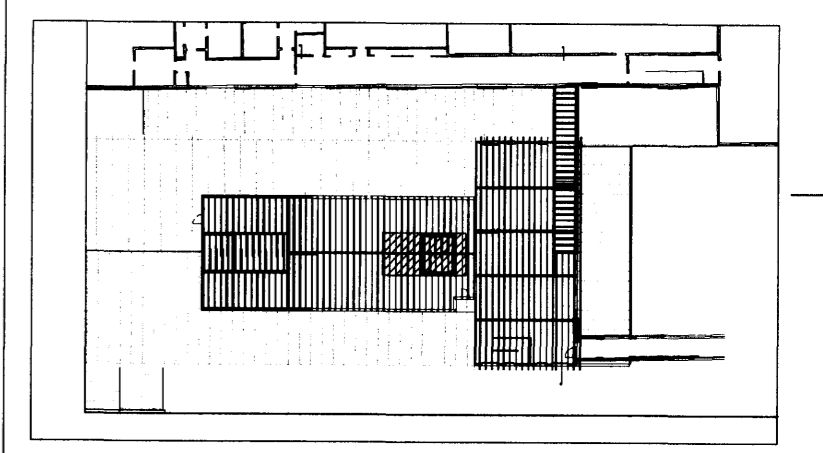

BREYTINGAR

UT INNI
 A. R. Haldrup & S. Haldrup
 Jón Þór Þorvaldsson A.L.F.S.S.A
 Kt. 0212567579

actavis

Verkfræðistofa Erlenda Birgissonar
 Bejarlind 4 201 Kópavogi
 Sími 564 3322 Fax 564 3324
 Netfang web@eb.is GSM 898 1198
 Ráðgjafandi verkfræðipjónusta

VERKHEITI
REYKJAVÍKURVEGUR 78
BYGGING E. HAFNARF.

Tekning nr
IS1E-S-03-512

HEITI TEIKNINGAR
ÞAKVIRKI - ÞAKHÝSI
SNID X

Dagsetning MÁI 2010	Teiknað ESB	Hannað ESB	Kvarði 1:10	YFIRFARID
------------------------	----------------	---------------	----------------	-----------

X
 S-03-500
SNID
 M. 1: 20