


Samþykkt þann
15 JUN 2010
 Byggingafráttirinn hl. nafnfriði
 F.R. Hrólfur S. Gunnlaugsson

SKÝRINGAR


Kótar eru í m.y.s
 Málsetningar eru í mm

- Merkir hæðarkóti í sniði
- Merkir hæðarkóti í pláni
- Merkir þykkt plötu


Sjá einnig skýringarblað

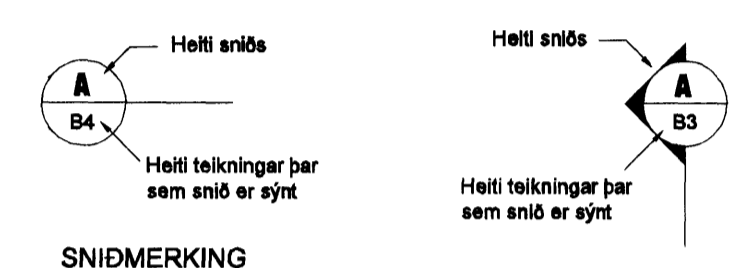

SNIDMERKING

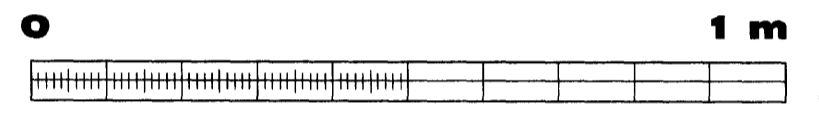

M. 1:10

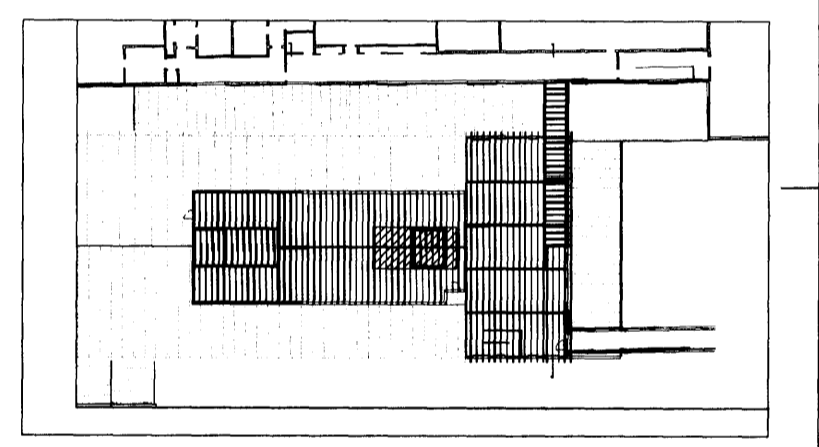

G
F
E
D
C
B
A

ÚTI INNI
 ARKITEKTAR
 Jón Þorvaldursson
 Kt. 021256 7579

BREYTINGAR



Verkfræðistofa Eriens Birgissonar
 Bejarlind 4 201 Kópavogi
 Sími 564 3322 Fax 564 3324
 Netfang veb@veb.is, GSM 898 1198
 Ráðgefandi verkfræðijónusta

VERKHEITI
REYKJAVÍKURVEGUR 78
 BYGGING E. HAFNARF.
 IS1E-S-03-510

HEITI TEIKNINGAR
ÞAKVIRKI - ÞAKHÝSI
SNID R

Dagsetning	Teiknað	Hannað	Kvarði	YFIRFARÐ
MÁI 2010	ESB	ESB	1:10	

R SNIÐ
 S-03-500 M. 1: 20