


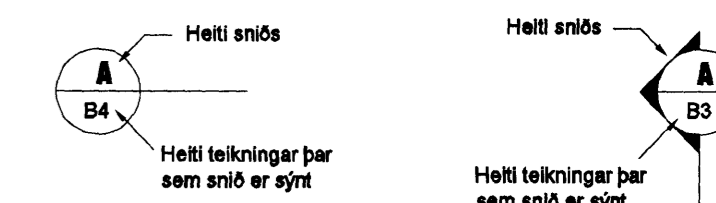


SKÝRINGAR

Kótar eru í m.y.s
Málsetningar eru í mm

-  Merkir hæðarkóti í sniði
-  Merkir hæðarkóti í plani
-  Merkir þykkt plötú


Sjá einnig skýringarblað



SNIDMERKING

0 2 m

M. 1:20

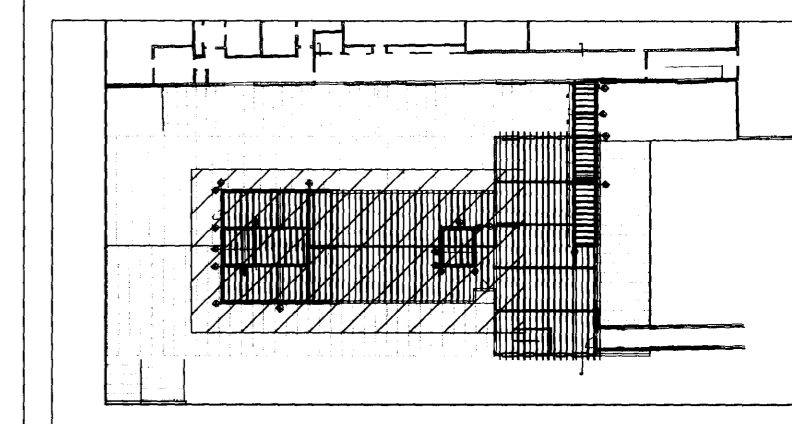

G
F
E
D
C
B
A

UTI INNI
ARKITEKTAR
Jón Þorbjörnsson & ESSA
Kt. 021256 7579

BREYTINGAR

actavis

Samþykkt



Verkefni Erlendssonar
Bæjarlind 4 201 Kópavogi
Sími 564 3322 Fax 564 3324
Netfang web@veb.is, GSM 898 1198
Ráðgefandi verkefniþjónusta

VERKHEITI
REYKJAVÍKURVEGUR 78
BYGGING E. HAFNARF.
TEIKNINGUR
IS1E-S-
03-506

HEITI TEIKNINGAR
ÞAKVIRKI - ÞAKHÝSI
ÁSYNDIR VEGGJA - SNID Æ

Dagsetning	Telknað	Hannað	Kvarði	YPRIFARD
MÁJ 2010	ARG	ESB	1:20	

GRIND SKRÚFUB SAMAN MED 3 STK 6mm TRÉSKRÚFUM L=120mm Í HVER SAMSKYTTI.

UTAN Á GRIND KOMI 9mm GRENIKROSS-VIBUR NEGLDUR MED 2* C/C 200 Í STODIR OG LAUSHOLT

BMF GAFFALANKERI NEGLT Í ÖLL GÖT MED KAMBSAUM 40/40

45 X 195

BMF GAFFALANKERI NEGLT Í ÖLL GÖT MED KAMBSAUM 40/40

45 X 195

45X195 FELLD INN Í STOD

3 STK 6mm SKRÚFUR L=120

3 STK 6mm SKRÚFUR L=120

3 STK 6mm SKRÚFUR L=120

45 X 145

45 X 145

45 X 145

45 X 145

45 X 145

45 X 145

45 X 145

45 X 145

45 X 145

45 X 145

45 X 145

45 X 145

45 X 145

45 X 145

45 X 145

45 X 145

45 X 145

45 X 145

45 X 145

45 X 145

NÝR VEGGUR SKRÚFAÐUR Á GAMLA

NÚVERANDI VEGGUR

GIRDI 1.5x30 NEGLT MED 7 STK KAMBSAUM 40/40 BÄÐUM MEGIN

GIRDI 1.5x30 NEGLT MED 7 STK KAMBSAUM 40/40 BÄÐUM MEGIN

GIRDI 1.5x30 NEGLT MED 7 STK KAMBSAUM 40/40 BÄÐUM MEGIN

Æ SNID
S-03-500 M. 1: 20