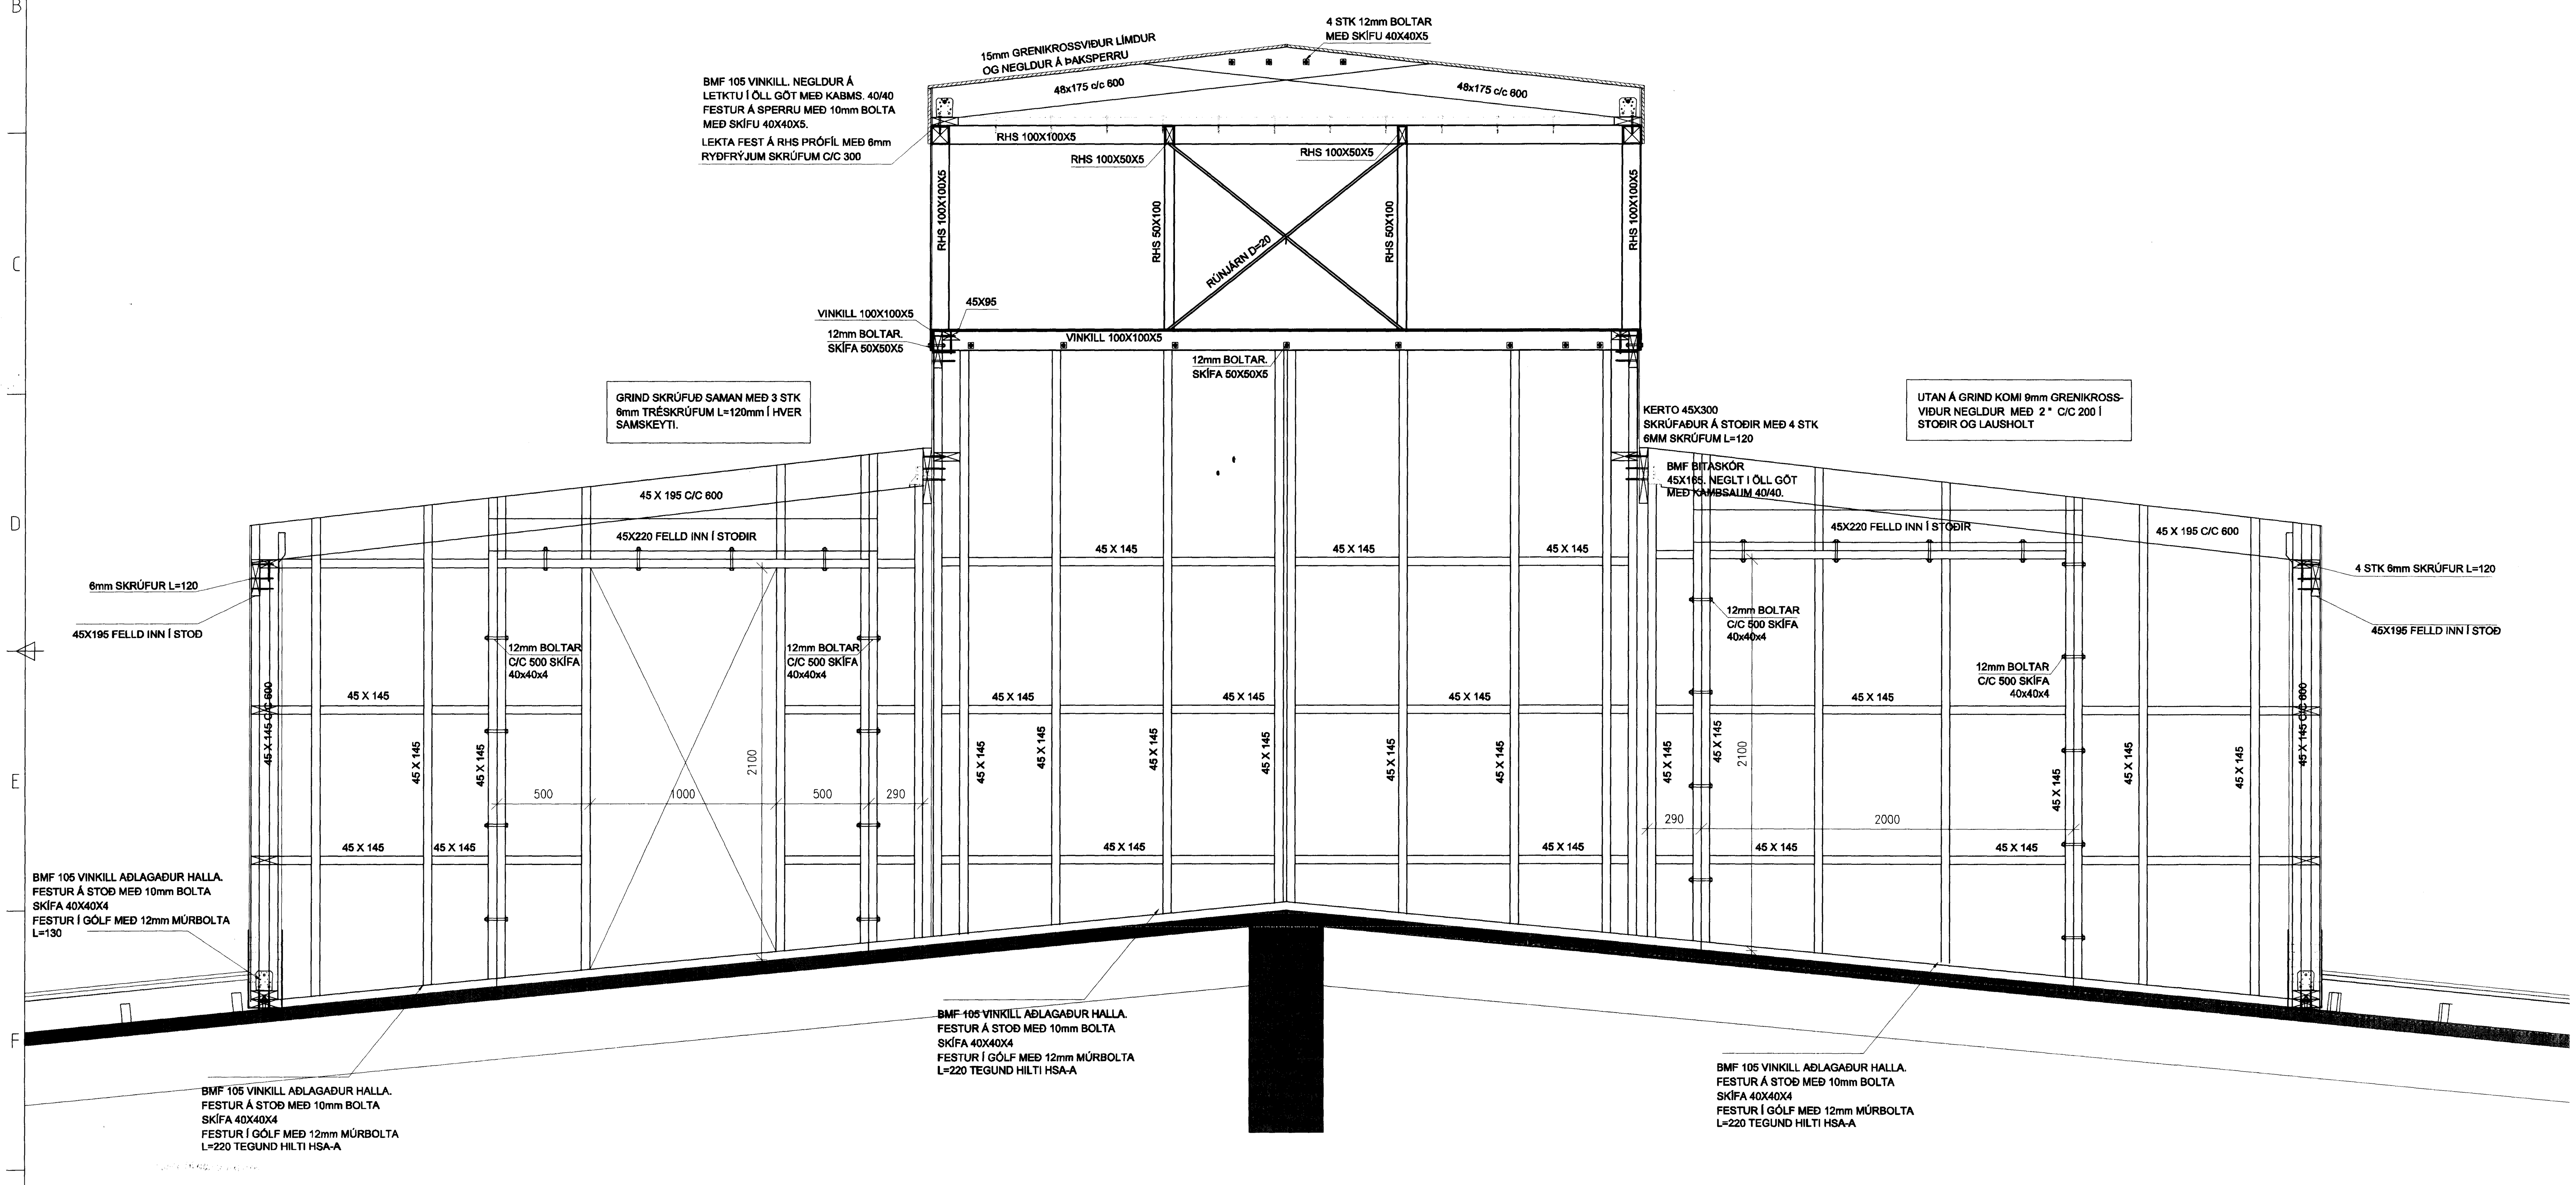

Þ
S-03-500

SNIÐ
M. 1: 20

Samþykkt þann
15 JUN 2010
Byggingafulltrúinn í Hafnarfirði
F.h. Hrólfur S. Gunnlaugsson

SKÝRINGAR

Kótar eru í m.y.s
Málsetningar eru í mm

Merkir hæðarkóti í sniði
Merkir hæðarkóti í plani
150 Merkir þykkt plötu

Sjá einnig skýringarblað

Heiti sniðs
A
B4
Heiti teikningar þar sem snið er sýnt

SNIÐMERKING

0 2 m

M. 1:20

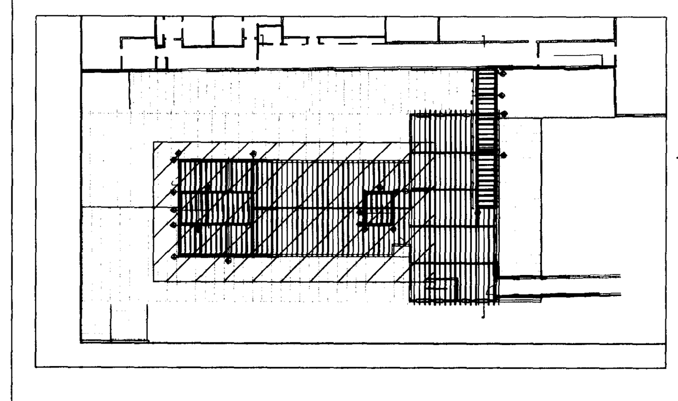

G
F
E
D
C
B
A
BREYTINGAR

ÚTI INNI ARKITEKTAR
Samþykki aðalhönnuðar
Jón Þór Þorvaldsson AI, FSSA
Kt. 021256 7579

actavis
Samþykkt

Verkfræðistofa Erlends Birgissonar
Bæjarlind 4 201 Kópavogi
Sími 564 3322 Fax 564 3324
Netfang veb@veb.is, GSM 898 1198
Ráðgefandi verkfræðiþjónusta

VERKHEITI
REYKJAVÍKURVEGUR 78
BYGGING E. HAFNARF.

Teikning nr
IS1E-S-03-505

HEITI TEIKNINGAR
ÞAKVIRKI - ÞAKHÝSI
ÁSÝNDIR VEGGJA - SNIÐ Þ

Dagsetning	Teiknað	Hannað	Kvarði	YFIRFARIÐ
MAÍ 2010	ARG	ESB 281156-2539	1:20	