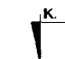

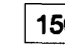


SKÝRINGAR

Kótar eru í m.y.s
 Málsetningar eru í mm

-  Merkir hæðarkóti í sniði
-  Merkir hæðarkóti í plani
-  Merkir þykkt plötu

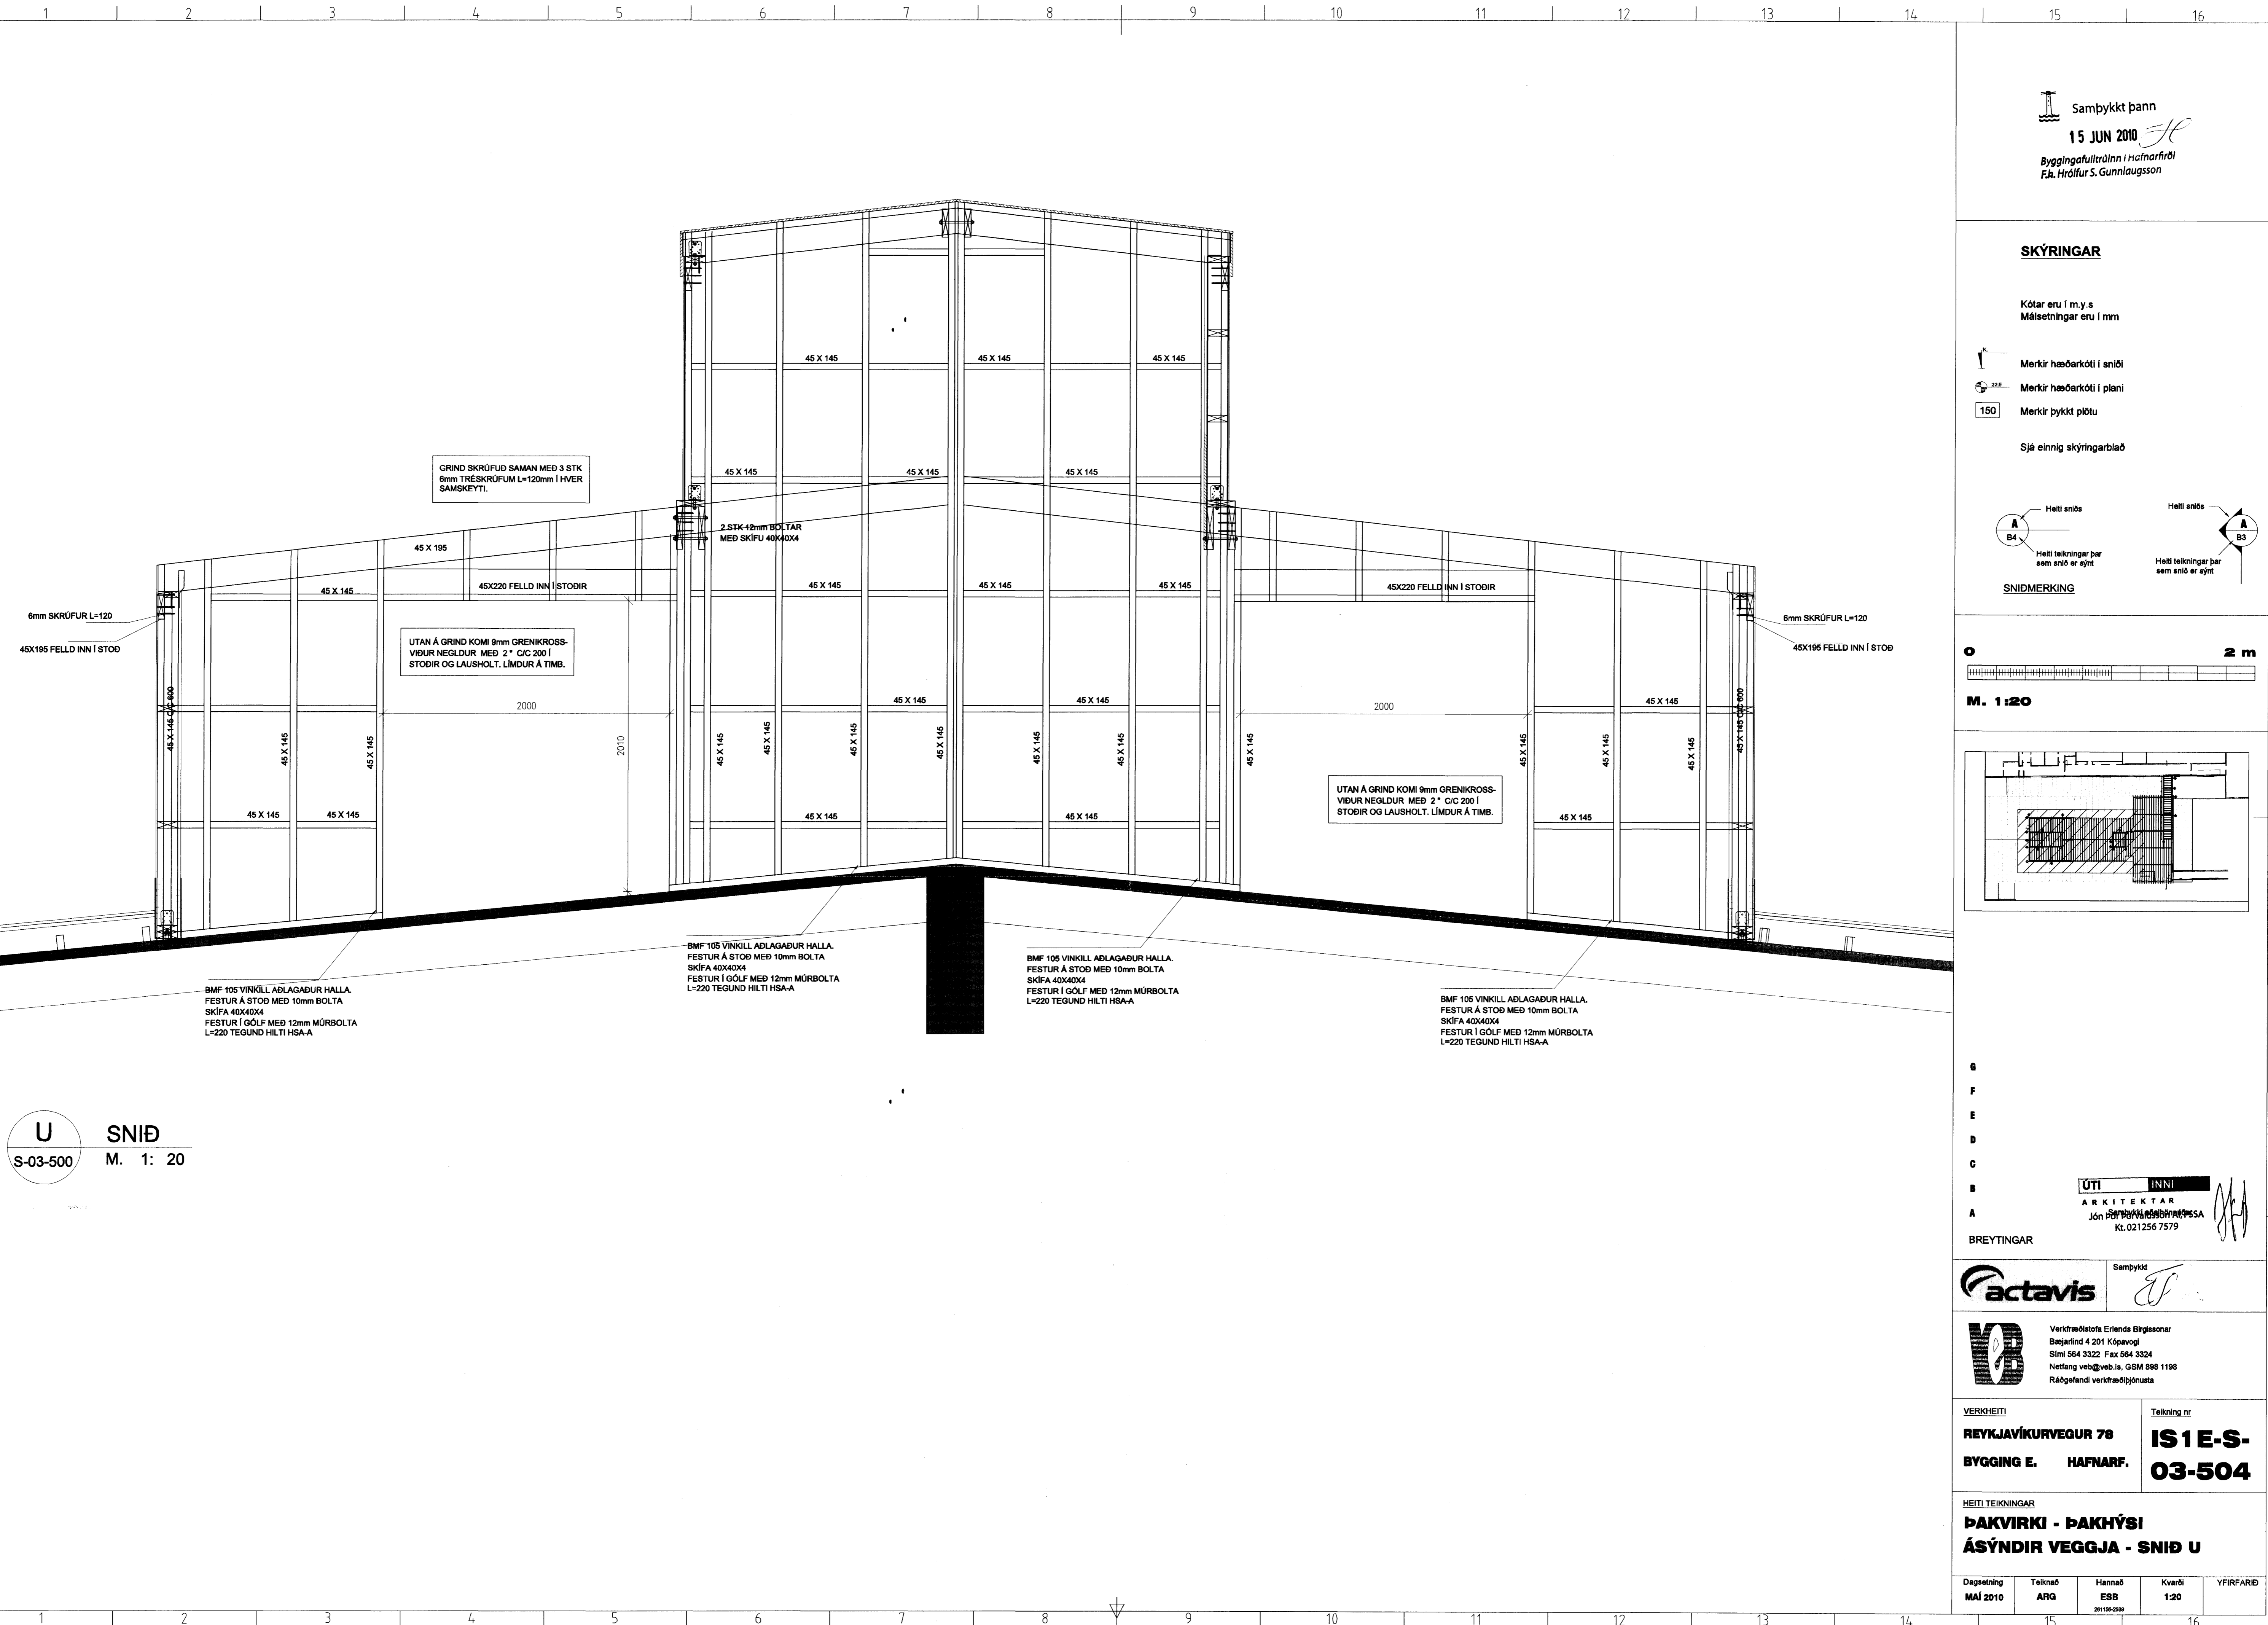
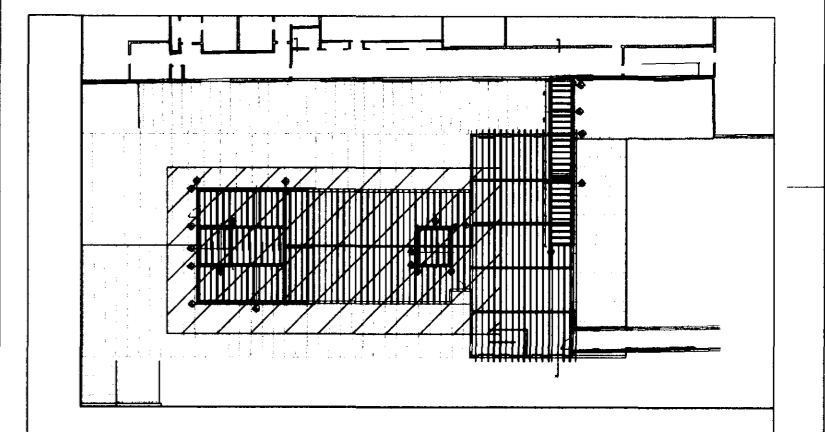
Sjá einnig skýringarblað



SNIDMERKING

0 2 m

M. 1:20



GRIND SKRÚFUD SAMAN MED 3 STK
 6mm TRÉSKRÚFUM L=120mm Í HVER
 SAMSKYEYTI.

2 STK 12mm BOLTAR
 MED SKÍFU 40X40X4

UTAN Á GRIND KOMI 9mm GRENIKROSS-
 VIDUR NEGLDUR MED 2° C/C 200 Í
 STODIR OG LAUSHOLT. LÍMDUR Á TIMB.

UTAN Á GRIND KOMI 9mm GRENIKROSS-
 VIDUR NEGLDUR MED 2° C/C 200 Í
 STODIR OG LAUSHOLT. LÍMDUR Á TIMB.

BMF 105 VINKILL ADLAGAÐUR HALLA.
 FESTUR Á STÖÐ MED 10mm BOLTA
 SKÍFA 40X40X4
 FESTUR Í GÖLF MED 12mm MÚRBOLTA
 L=220 TEGUND HILTI HSA-A

BMF 105 VINKILL ADLAGAÐUR HALLA.
 FESTUR Á STÖÐ MED 10mm BOLTA
 SKÍFA 40X40X4
 FESTUR Í GÖLF MED 12mm MÚRBOLTA
 L=220 TEGUND HILTI HSA-A

BMF 105 VINKILL ADLAGAÐUR HALLA.
 FESTUR Á STÖÐ MED 10mm BOLTA
 SKÍFA 40X40X4
 FESTUR Í GÖLF MED 12mm MÚRBOLTA
 L=220 TEGUND HILTI HSA-A

BMF 105 VINKILL ADLAGAÐUR HALLA.
 FESTUR Á STÖÐ MED 10mm BOLTA
 SKÍFA 40X40X4
 FESTUR Í GÖLF MED 12mm MÚRBOLTA
 L=220 TEGUND HILTI HSA-A

U SNID
 S-03-500 M. 1: 20

G
 F
 E
 D
 C
 B
 A

ÚTI INNI
 ARKITEKTAR
 Jón Hrólfur S. Gunnlaugsson
 Kt. 021256 7579

BREYTINGAR

actavis Samþykkt

VB Verktæðistofa Eriens Birgissonar
 Bæjarlind 4 201 Kópavogur
 Sími 564 3322 Fax 564 3324
 Netfang veb@veb.is GSM 898 1198
 Ráðgjafi verktæðisþjónusta

VERKHETTI
REYKJAVÍKURVEGUR 78
BYGGING E. HAFNARF.

Teikning nr.
IS1E-S-
03-504

HEITI TEIKNINGAR
ÞAKVIRKI - ÞAKHÝSI
ÁSÝNDIR VEGGJA - SNID U

Dagsetning MAÍ 2010	Teiknað ARG	Hannað ESB 2010-06-20	Kvarði 120	YFIRFARID
-------------------------------	-----------------------	------------------------------------	----------------------	-----------