


Samþykkt þann
15 JUN 2010
 Byggingaútrúnn í Hafnarfirði
 Fb. Hrólfur S. Gunnlaugsson

SKÝRINGAR


Kótar eru í m.y.s
 Málsetningar eru í mm

- Merkir hæðarkóti í sniði
- Merkir hæðarkóti í pláni
- Merkir þykkt plötu


Sjá einng skýringarblað

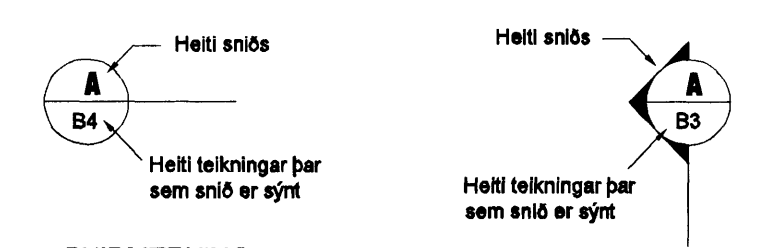

SNIDMERKING

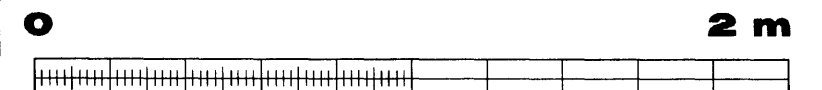

M. 1:20

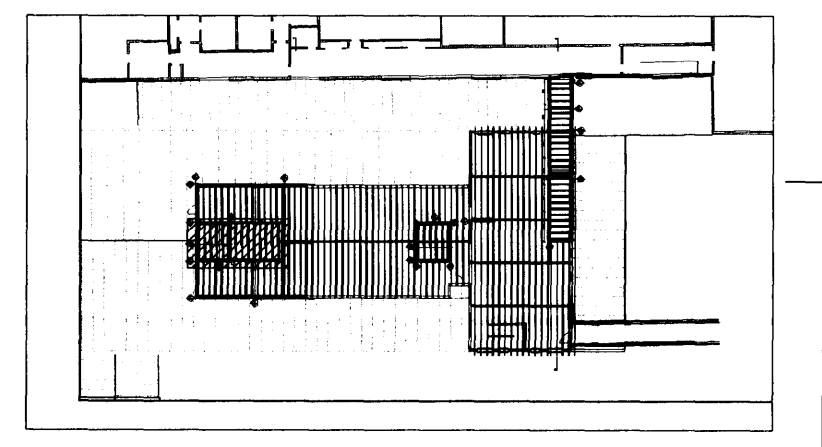

V1 SNID
 S-03-500 M. 1: 20

V2 SNID
 S-03-500 M. 1: 20

V3 SNID
 S-03-500 M. 1: 20

ÚTI INNI
 ARKITEKTAR
 Jón Þórunn Gunnlaugsson
 Kl. 021256 7579

BREYTINGAR

actavis Samþykkt

VB Verktæðistofa Erlends Birgissonar
 Bæjarlínd 4 201 Kópavogi
 Sími 564 3322 Fax 564 3324
 Netfang veb@veb.is, GSM 898 1198
 Raðgefandi verktæðijónusta

VERKHEITI
REYKJAVÍKURVEGUR 78
BYGGING E. HAFNARF.

Teikning nr
IS1E-S-03-503

HEITI TEIKNINGAR
ÞAKVIRKI - LOFTÚTKAST
ÁSÝNDIR VEGGJA

Dagsetning	Telknað	Hannað	Kvarði	YFIRFARÐ
MÁÍ 2010	ARG	ESB	1:10	