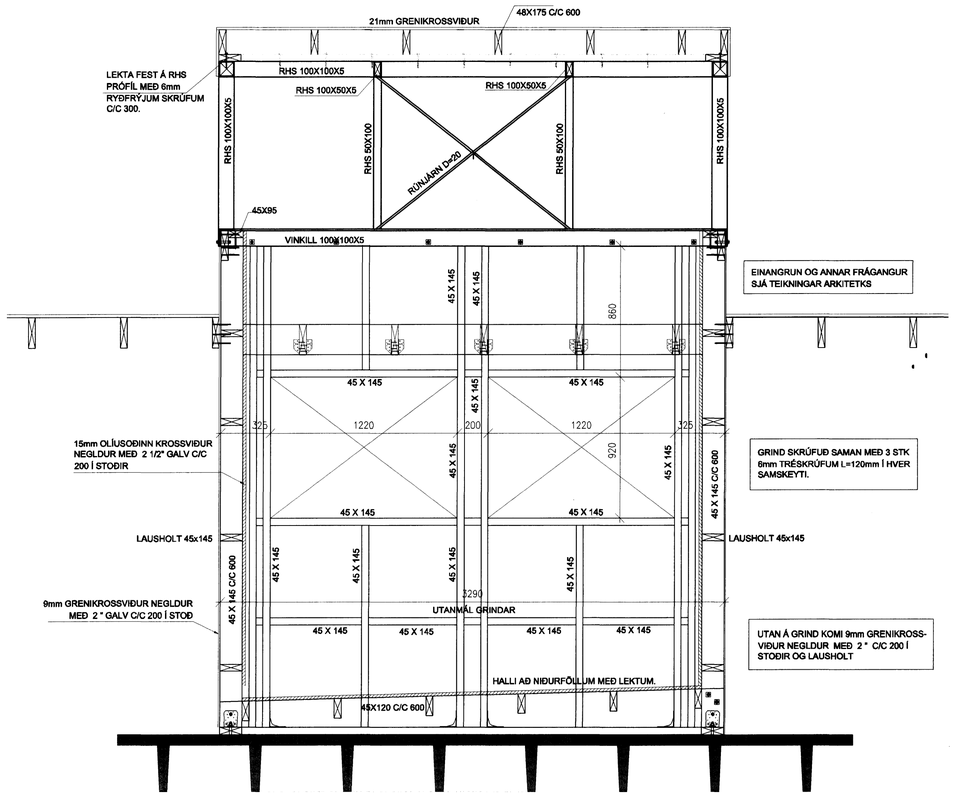


T3 S-03-500 SNIÐ M. 1: 20

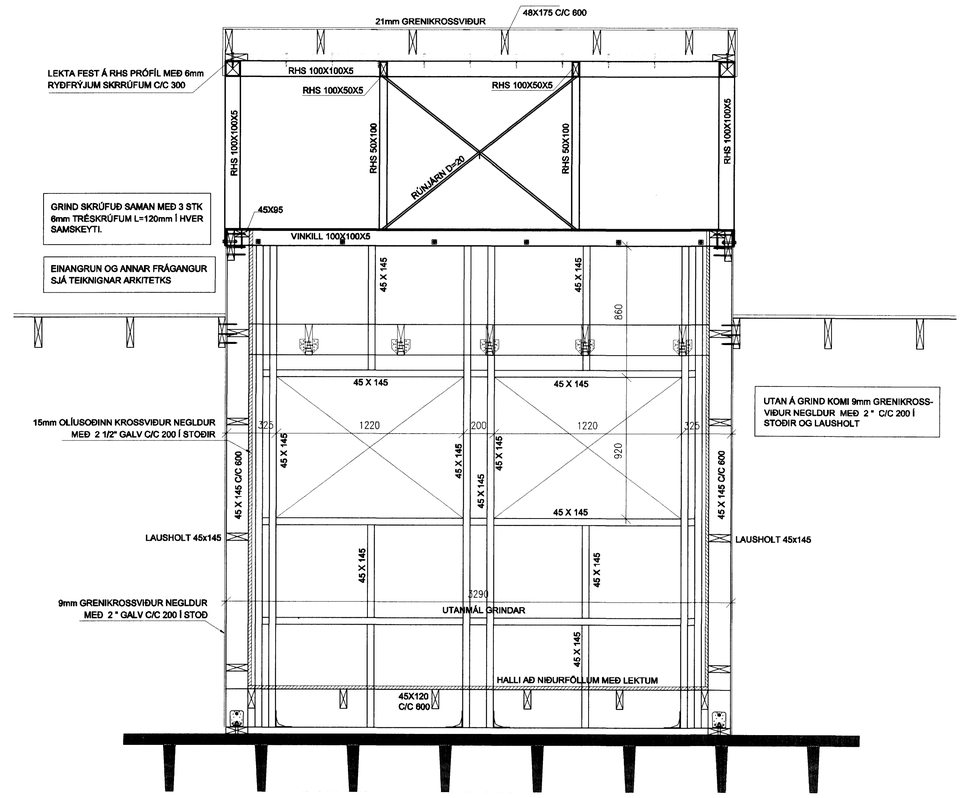


T4 S-03-500 SNIÐ M. 1: 20

Samþykkt þann
15 JUN 2010
Byggingafulltrúinn í Hafnarfirði
f.h. Hrólfur S. Gunnlaugsson

## SKÝRINGAR

Kótar eru í m.y.s
Málsetningar eru í mm

Merkir hæðarkóti í sniði

Merkir hæðarkóti í plani

150 Merkir þykkt plötu

Sjá einnig skýringarblað

Heiti sniðs A B4 Heiti teikningar þar sem snið er sýnt

Heiti sniðs A B3 Heiti teikningar þar sem snið er sýnt

SNIÐMERKING

0 2 m

M. 1:20

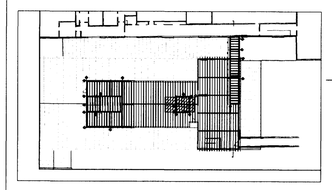

G
F
E
D
C
B
A

BREYTINGAR

ÚTI INNI

ARKITEKTAR
Samþykkt aðaluppdrátta
Jón Þór Þorvaldsson FAI, FSSA
Kt. 021256 7579

Samþykkt

Verkfræðistofa Erlends Birgissonar
Bæjarlind 4 201 Kópavogi
Sími 564 3322 Fax 564 3324
Netfang veb@veb.is, GSM 898 1198
Ráðgefandi verkfræðiþjónusta

VERKHEITI
**REYKJAVÍKURVEGUR 78**
**BYGGING E. HAFNARF.**

Teikning nr
**IS1E-S-03-502**

HEITI TEIKNINGAR
**ÞAKVIRKI - ÞAKHÝSI**
**ÁSÝNDIR VEGGJA**

| Dagsetning | Teiknað | Hannað | Kvarði | YFIRFARIÐ |
|---|---|---|---|---|
| MAÍ 2010 | ARG | ESB 281166-2539 | 1:10 | |