

SKÝRINGAR


Kótar eru í m.y.s
 Málsetningar eru í mm

- Merkir hæðarkóti í sniði
- Merkir hæðarkóti í plani
- Merkir þykkt plötu


Sjá einnig skýringarblað



SNIDMERKING

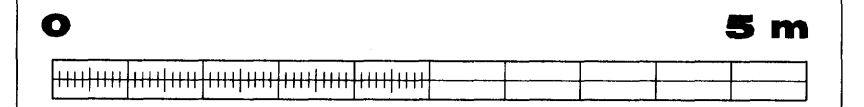

M. 1:50

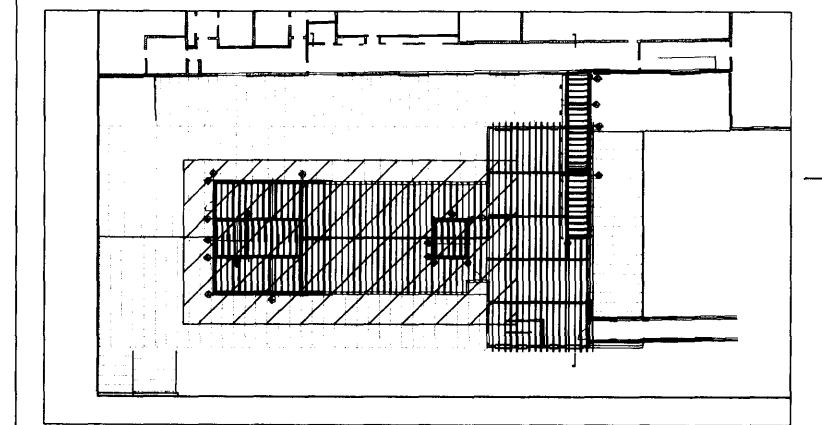

G
 F
 E
 D
 C
 B
 A

ÚTI INNI
 ARKITEKTAR
 Jón Þorvaldursson & Páll Pálsson
 Kt. 021256 7579

BREYTINGAR

Samþykkt

Verktæðistofa Erlends Birgissonar
 Bæjarlind 4 201 Kópavogi
 Sími 564 3322 Fax 564 3324
 Netfang web@vb.is, GSM 898 1198
 Ráðgjafandi verktæðipjónusta

VERKHEITI
REYKJAVÍKURVEGUR 78
 BYGGING E. HAFNARF.

Teikning nr
IS1E-S-03-500

HEITI TEIKNINGAR
ÞAKVIRKI - ÞAKHÝSI GRUNNMYND

Dagsetning	Teknað	Hannað	Kvarði	YFIRFARÐ
MÁI 2010	ESB	ESB	1:50	

