


Samþykkt þann
 15 JUN 2010
 Byggingafultrúinn í Hafnarfróði
 F.h. Hrólfur S. Gunnlaugsson

SKÝRINGAR


Kótar eru í m.y.s
 Málsetningar eru í mm

- Merkir hæðarkóti í sniði
- Merkir hæðarkóti í plani
- Merkir þykkt plötu


Sjá einnig skýringarblað

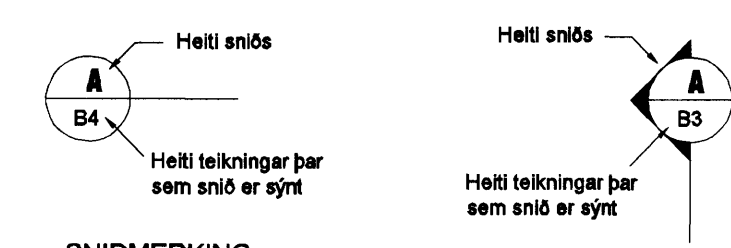

SNIDMERKING

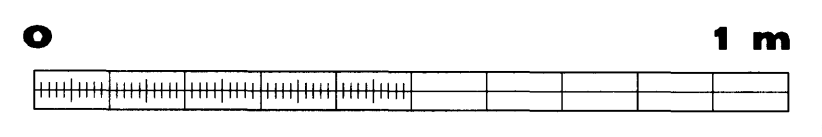

M. 1:10

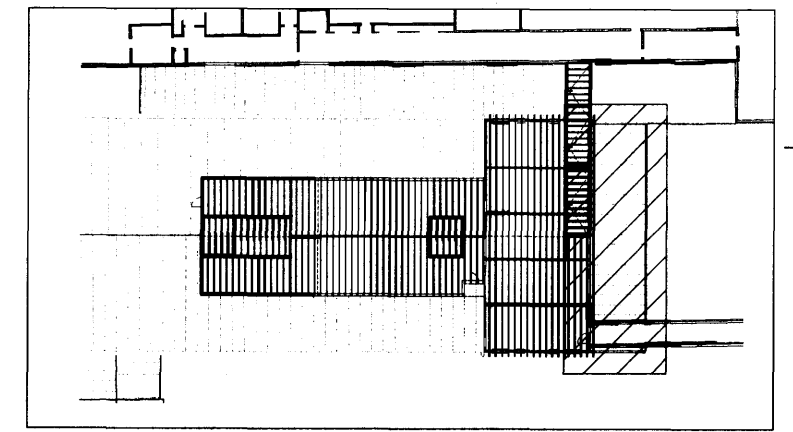

ÚTI INNI
 ARKITEKTAR
 JÓHANNA ÞÓRVALDSSON ARK. FSSA
 Kt. 021256 7579

BREYTINGAR

actavis Samþykkt

VERKFRÆÐISTOFA ERLÉNDS BIRGLASSONAR
 Bæjarlind 4 201 Kópavogur
 Sími 564 3322 Fax 564 3324
 Netfang veb@veb.is, GSM 888 1188
 Ráðgefandi verkfræðijónusta

VERKHEITI
REYKJAVÍKURVEGUR 78
BYGGING E. HAFNARF.

Teikning nr
IS1E-S-
03-410

HEITI TEIKNINGAR
ÞAKVIRKI - VIÐBYGGING
SNID

Dagsetning	Teiknað	Hannað	Kvarði	YFIRFARÐ
MÁI 2010	ARG	ESB 281188-2599	1:10	

G SNID
 03-400 M. 1: 20