



Undirritun samræmingarhönnuðar:

SKÝRINGAR

NBS = Neðri Brún Stokks frá fullkíruðu gólfi

RISTASKRÁ

- S1 - FlaktWoods KH-200+einangrad box 160-200
 - S2 - FlaktWoods KH-250+einangrad box 200-250
 - S3 - FlaktWoods KH-200+einangrad 250-315
 - S4 - FlaktWoods KH-250
 - S5 - FlaktWoods KH-315
 - S6 - Grada: EE107 375x375
 - S7 - Eagle Ca 200-600-4V+einangrad box 160-200
 - S8 - Eagle Ca 250-600-4V+einangrad box 200-250
 - S9 - KTS-125
 - S10 - Swegon: GTH 600x200 + einangrad box 600x200-ø315
 - S11 - Grada: EE107 525x225
- R1 - Low Level Filter Grille 400x200
 - R2 - Low Level Filter Grille 400x300
 - R3 - Low Level Filter Grille 400x400
 - R4 - Swegon: CDKa-250+einangrad box 200-250
 - R5 - Swegon: CDKa-315+einangrad box 250-315
 - R6 - Grada: A780-400x400
- E1 - Low Level Filter Grille 400x300
 - E2 - Low Level Filter Grille 500x400
 - E3 - Swegon: CDKa-125+einangrad box 100-125
 - E4 - Swegon: CDKa-200+einangrad box 160-200
 - E5 - Swegon: CDKa-250+einangrad box 200-250
 - E6 - Swegon: CDKa-315+einangrad 250-315
 - E7 - Grada: A780-400x400
 - E8 - KSO-125
 - E9 - No grille
 - E10 - Swegon: CDKa-315+einangrad box 250-315
 - E11 - Swegon: CDKa-200+einangrad box 160-200
- T1 - Swegon: CDKa-250

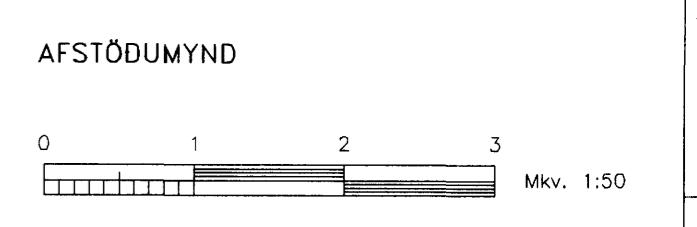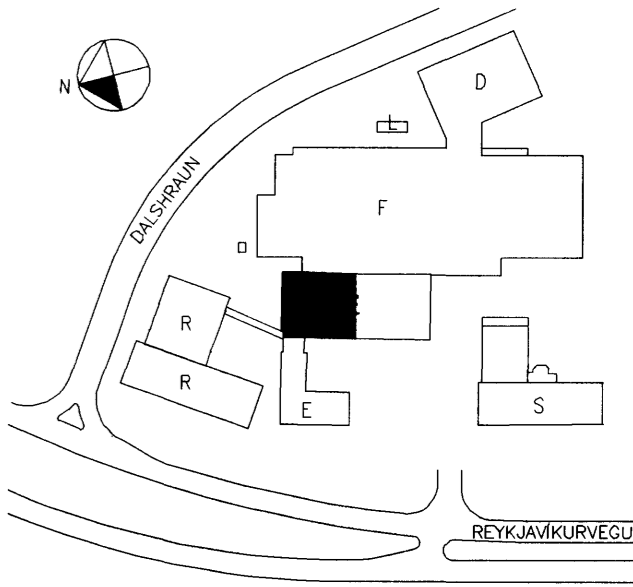

A	XXXX	XXXX
Nr.	Lýsing 6 breytingu	Br. af Dags
actavis		
REYKJAVIKURVEGUR 78, BYGGING – E		
LOFTRÆSTIKERFI		
GRUNNMYND – 1.HÆÐ		
HLUTI I		
Tæknings nr. IS1E-M11/12/13-01-201		
Dags:	27.05.2010	Kvart: 1:50 6 A1
Skjalnúmer:	472-Loftræsting-U1.dwg	Verk nr.: 472
LAGNATÆKNI		Hannab: AER/SK
Hönnun- og ráðgjafarstofa /FRV		Telknab: AER/SVI
Hönnunarborg 12, 200 Kópavogur, Ísland		Yfirfarb: FSK/AHS
Sími: +354-564 5252 fax: +354-564 5251		
E-mail: lagnotekni.is http://www.lagnotekni.is		
Samb.: <i>[Signature]</i>		
Kennitala: 1900417-2749		

