


Undirritun samræmingarhönnuðar:

SKÝRINGAR


NBS = Neðri Brún Stokks frá fullklóruðu gölfi

RISTASKRÁ

- S1 - FlaktWoods KH-200-áeinangrað box 160-200
- S2 - FlaktWoods KH-250-áeinangrað box 200-250
- S3 - FlaktWoods KH-200-áeinangrað box 250-315
- S4 - FlaktWoods KH-250
- S5 - FlaktWoods KH-315
- S6 - Grada EE107 375x375
- S7 - Eagle Ca 200-600-4V-áeinangrað box 160-200
- S8 - Eagle Ca 250-600-4V-áeinangrað box 200-250
- S9 - KTS-125
- S10 - Swegon GTH 600x200 + áeinangrað box 600x200-ø315
- S11 - Grada EE107 525x225
- R1 - Low Level Filter Grille 400x200
- R2 - Low Level Filter Grille 400x300
- R3 - Low Level Filter Grille 400x400
- R4 - Swegon CDKa-250-áeinangrað box 200-250
- R5 - Swegon CDKa-315-áeinangrað box 250-315
- R6 - Grada A780-400x400
- E1 - Low Level Filter Grille 400x300
- E2 - Low Level Filter Grille 500x400
- E3 - Swegon CDKa-125-áeinangrað box 100-125
- E4 - Swegon CDKa-200-áeinangrað box 160-200
- E5 - Swegon CDKa-250-áeinangrað box 200-250
- E6 - Swegon CDKa-315-áeinangrað box 250-315
- E7 - Grada A780-400x400
- E8 - KSD-125
- E9 - No grille
- E10 - Swegon CDKa-315-áeinangrað box 250-315
- E11 - Swegon CDKa-200-áeinangrað box 160-200
- T1 - Swegon CDKa-250

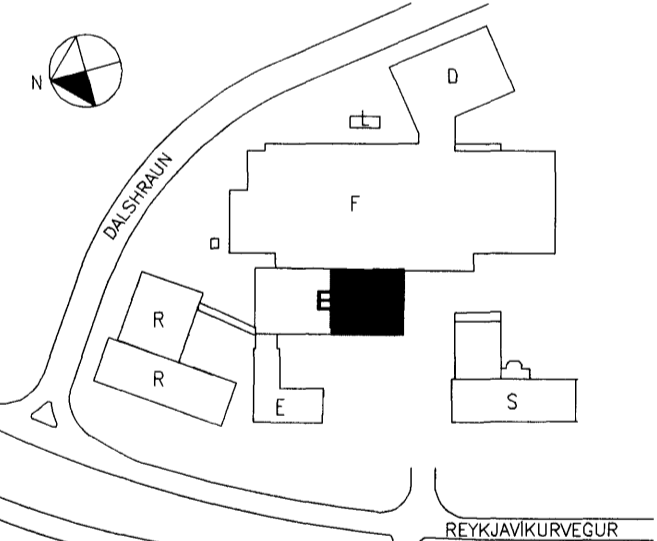

AFSTÖÐUMYND

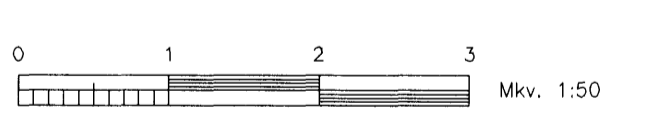

A	xxxx	xxx xxx xxx
Nr.	Lýsing & breytingu	Br. af Dög



REYKJAVÍKURVEGUR 78, BYGGING - E
LOFTRESTIKERFI
GRUNNMÝND - 1.HÆÐ
HLUTI II

Tekning nr.: IS1E-M11/12/13-01-202

Dag: 27.05.2010 Kvörð: 1:50 & A1 Verk nr.: 472

Skjotefni: 472-Loftresting-U1.dwg Hönnuð: AER/SK

LAGNATÆKNI
Hönnun- og ráðgjafarstofa / FRV
Hönnuð: AER/SVI
Yfirfor: FSK/AHS

Samb.:
Kennitala: 100047-2749

