

Samþykkt þann
23 JUN 2010
 Þinglið: *[Signature]*
 Ráðgjafi: *[Signature]*
 F.h. **Hrólfur S. Gunnlaugsson**

Undirritun samræmingarhönnuðar:

SKÝRINGAR

NBS = Neðri Brún Stokks frá fullklæðuðu gólfi


LISTASKRÁ

- S1 - FlaktWoods KH-200-éinangrað box 160-200
- S2 - FlaktWoods KH-250-éinangrað box 200-250
- S3 - FlaktWoods KH-200-éinangrað 250-315
- S4 - FlaktWoods KH-250
- S5 - FlaktWoods KH-315
- S6 - Grada EE107 375x375
- S7 - Eagle Ca 200-600-4V-einangrað box 160-200
- S8 - Eagle Ca 250-600-4V-einangrað box 200-250
- S9 - KTS-125
- S10 - Swegon GTHc 600x200 • éinangrað box 600x200-ø315
- S11 - Grada EE107 525x225


- R1 - Low Level Filter Grille 400x200
- R2 - Low Level Filter Grille 400x300
- R3 - Low Level Filter Grille 400x400
- R4 - Swegon CDKa-250-éinangrað box 200-250
- R5 - Swegon CDKa-315-éinangrað box 250-315
- R6 - Grada A780-400x400

- E1 - Low Level Filter Grille 400x300
- E2 - Low Level Filter Grille 500x400
- E3 - Swegon CDKa-125-éinangrað box 100-125
- E4 - Swegon CDKa-200-éinangrað box 160-200
- E5 - Swegon CDKa-250-éinangrað box 200-250
- E6 - Swegon CDKa-315-éinangrað 250-315
- E7 - Grada A780-400x400
- E8 - KSO-125
- E9 - No grille
- E10 - Swegon CDKa-315-éinangrað box 250-315
- E11 - Swegon CDKa-200-éinangrað box 160-200

- T1 - Swegon CDKa-250

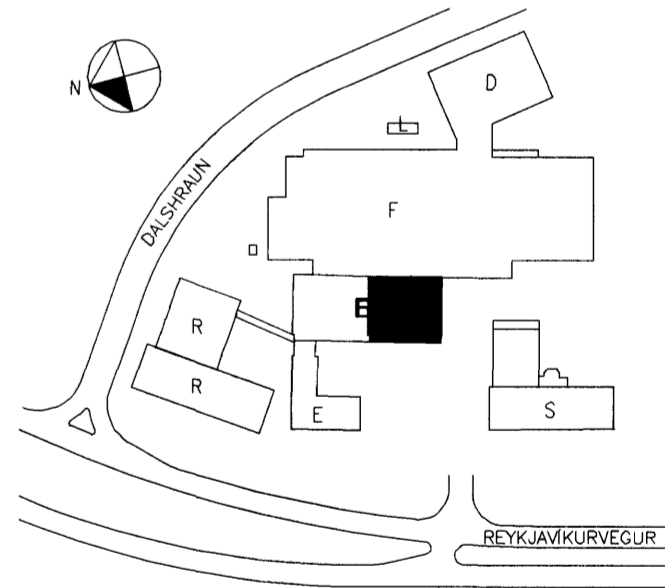

AFSTÖÐUMYND

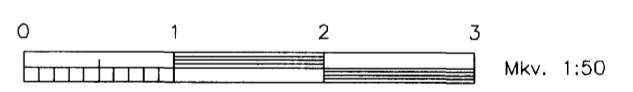

A XXXX	XXXX XXXX
Nr. Lýsing & breytingu	Br. af Daga
actavis	
REYKJAVÍKURVEGUR 78, BYGGING - E	
LOFTRÆSTIKERFI	
GRUNNMÝND - 2.HÆÐ	
HLUTI II	
Teikning nr. IS1E-M11/12/13-02-204	
Daga: 27.05.2010	Kvarði: 1:50 & A1
Skjalnúmer: 472-Loftræsting-U1.dwg	Verk nr.: 472
LAGNATÆKNI	
Hönnunar- og ráðgjafarstofa /FRV	
Hornstraung 12, 200 Kópavogur, Ísland	
Sími +354-584 5252 fex+354-584 5251	
it@lagnataekni.is http://www.lagnataekni.is	
Samþ.: <i>[Signature]</i>	
Kennitala: 1911147-2749	