




GRUNNMYND 1.HÆÐAR, 1:50

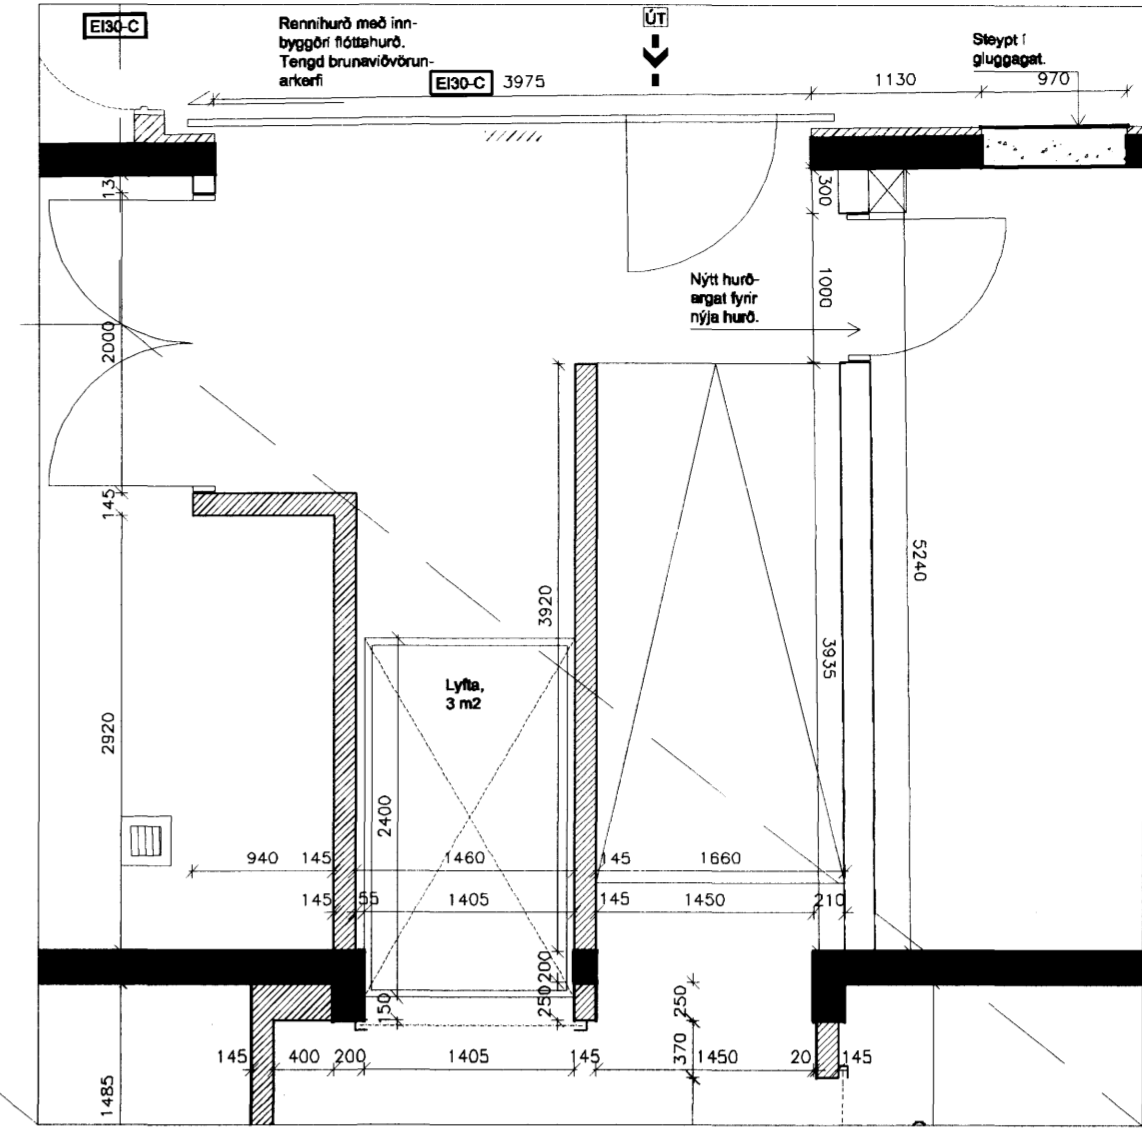


GRUNNMYND, 1:50

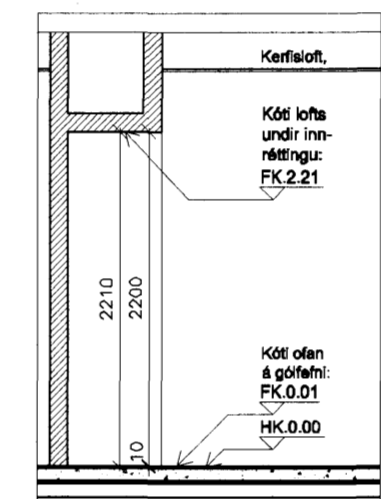


SNÍÐ 1, 1:50

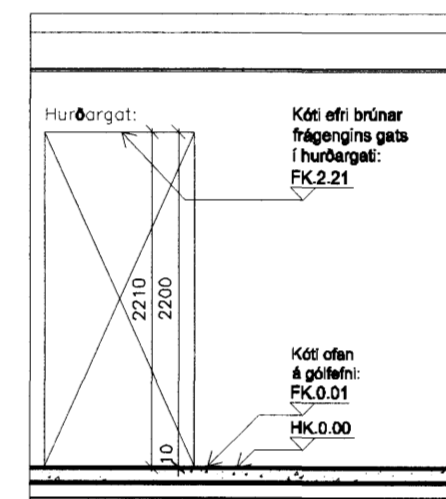


SNÍÐ 2, 1:50

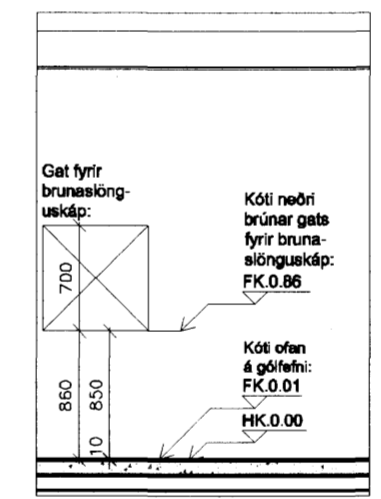

SNÍÐ 3, 1:50

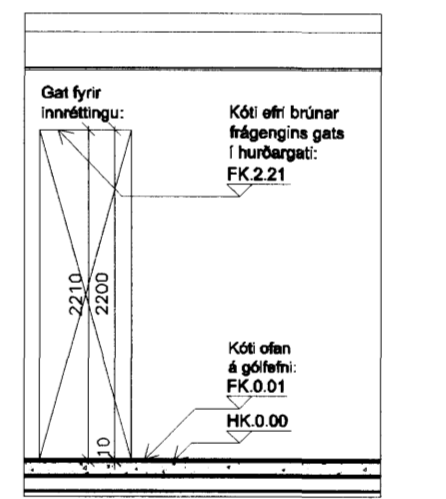

SNÍÐ 4, 1:50

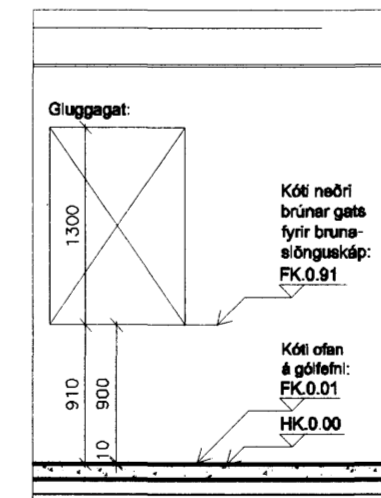


SNÍÐ 5, 1:50

SKÝRINGAR:


Gífsveggir:

- Veggjagerð A, 147 mm.
- Veggjagerð B, 147 mm.
- Veggjagerð C, 190 mm.
- Veggjagerð D, 400 mm.
- Veggjagerð E, 200 mm.
- Veggjagerð F, 60 mm.
- Steypa, ný
- Steypur veggur, núverandi

HK = Hrákóti & steyp gólf
FK = Frágenginn kóti gólfs
NB = Kóti í neðri brún ops
EB = Kóti í efri brún ops
NF = Niðurfall
BSL = Brunasianga

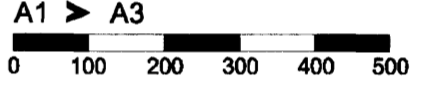

C:
B:
A: Sérhútuering gífsveggjar. Opnun húðar að tekinideld, 25.05.2010
E-130.
BREYTINGAR: DAGS:

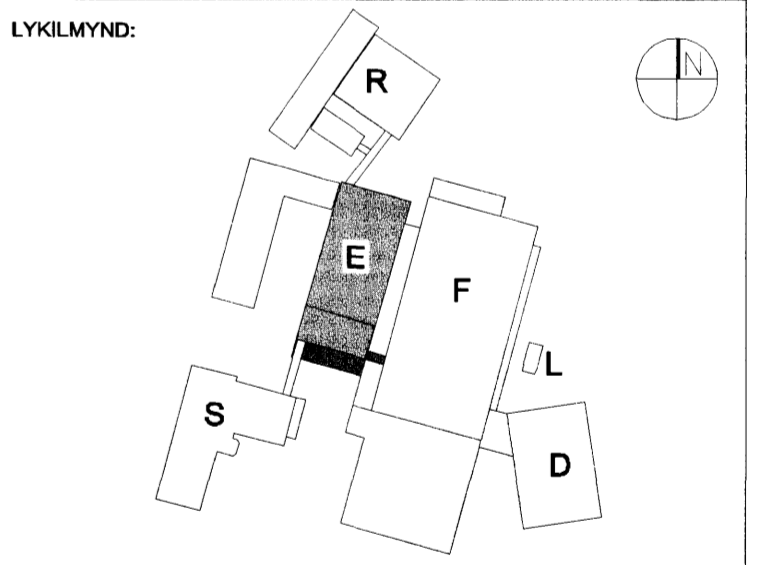

VERKKAUPI:

actavis
REYKJAVÍKURVEGUR 78.
BYGGINGARHLUTI: E-BYGGING

VERKTEIKNING
GRUNNMYND 1. HÆÐAR OG SNÍÐ
BLÁÐ 1 AF 2

VERK: ACTA 0933 DAGS: 02.05.2010
KVARDI: 1:50 TEIKNAD: OB
SKRÁ: 0933-E-202-203.DWG

ÚTI INNI

ARKITEKTAR
ÞINGHOLTSSTRÆTI 27 101 REYKJAVÍK
SÍMAR 552 7880 & 562 7880 FAX 552 7861
NETFANG: ut@ui.is
VEFFANG: http://www.ui.is
BALDUR Ó. SVAVARSSON ARKITEKTAR FAJ
120357-5149

JÓN ÞÓR ÞORVALDSSON ARKITEKTAR FAJ
021296-7579
TEIKNINGANR: **A-E-202** BREYTING: **A**