


Samhlyf þann  
 24 JUN 2010  
 Byggingafræðingur / Hafnarfirði  
 F.h. Þórunn Steingr Jónsson


Undirritun  
 ARKITEKTAR  
 Jón Þór Þorvaldsson AL FSSA  
 Kt. 021256 7379

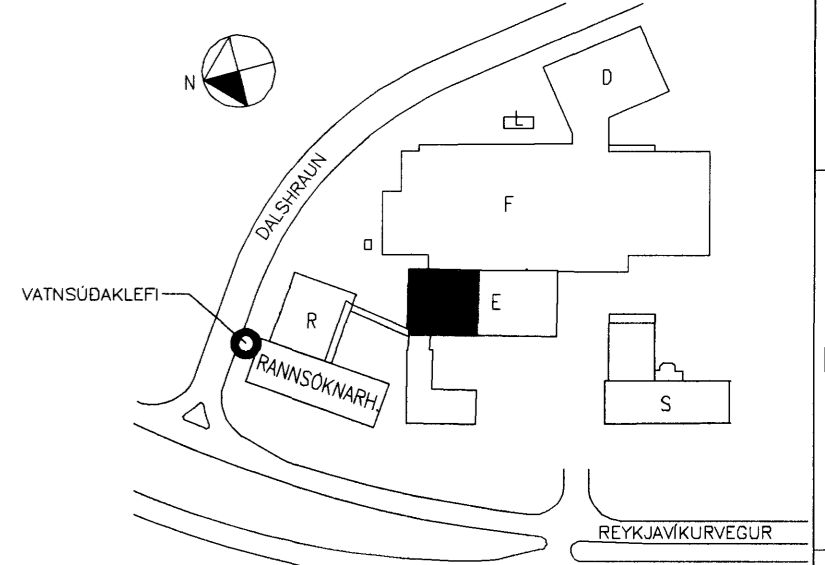

AFSTÖÐUMYND

SKÝRINGAR Á TÁKNUM:

- STOFNLAGNIR, DREIFLAGNIR OG GREINAR
- ⊗ Ú1: HÁLFINNFEIÐUR NIDURVISANDI ÚDARI, HVITUR (RAL 9010) VENJULEGUR (STANDARD RESPONSE) MED K-GILDI 80 OG ÖPNUNARHITASTIG 68°C
- ⊗ Ú2: NIDURVISANDI ÚDARI I HREINRYMUM, KRÓMUD YFIRBORÐSPLATA, CONCEALED ÚDARI MED ÞETTIHRING. VENJULEGUR (STANDARD RESPONSE) MED K-GILDI 80 OG ÖPNUNARHITASTIG 68°C (TIL VÍDM. TYCO TY3551-5mm)
- ⊗ Ú3: UPPVISANDI ÚDARI, VENJULEGUR (STANDARD RESPONSE), K-GILDI 80 OG ÖPNUNARHITASTIG 68°C
- ▽ Ú4: VEGGÚDARI, KRÓMADUR ÚDARI, VENJULEGUR (STANDARD RESPONSE) MED K-GILDI 80 OG ÖPNUNARH. 68°C
- ↔ JARÐSKJÁLFTAFASTA I STEFNU RÖRS (LANGFESTA I TVÉR ATTIR)
- ↕ JARÐSKJÁLFTAFASTA DVERT Á RÖR (ÞVERFESTA I TVÉR ATTIR)
- ⊕ JARÐSKJÁLFTAFASTA I FJÓRAR ATTIR

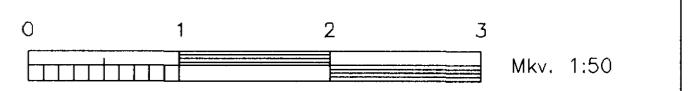

MÓGULEIKI Á AD SETJA HÉR SÍÐAR FLÆÐINEMA OG VAKTAN SPJALDLOKA

SKÝRING:  
 HMR:X,XX Hæð frá gólfu í miðju rörs

A	XXXX	XXXX
Nr.	Lýsing á breytingu	Br. af Daga
<b>actavis</b>		
REYKJAVÍKURVEGUR 78, HAFNARFIRÐI		
E-BYGGING - "ENDURBYGGING"		
VATNSÚÐAKERFI		
GRUNNMYND - 1. HÆÐ HLUTI II		
Teikning nr. IS1E-M42-01-203		
Dags:	01.06.2010	Kvarði: 1:50 & A1
Skjalnúmer:	472-Bygging-E-Vatnsúðakerfi-1-U2.dwg	Verk nr.: 472
<b>LAGNATÆKNI</b>		Hannað: HBG
Hönnunar- og ráðgjafarstofa /FRV		Teiknað: HBG
Hönnunarbúgvar, 200 Kópavogur, Ísland		Yfirfora: FSK
Sími: 354-564 5292 Fax: 354-564 5291		
E-mail: lagnat@lagnatækni.is http://www.lagnatækni.is		
Samþ.		
Kennitala: 190162749 Sigrún Kristjánsson		