


Samþykkt þann
24 JUN 2010
 Bygginguáhringning / Hafnarfirdi
 Efh. Sigurður Steinar Jónsson


Undirrituð
ARKITEKTAR
 Jón Þór Þorvaldsson AÍ.FSSA
 Kl. 021296 7979

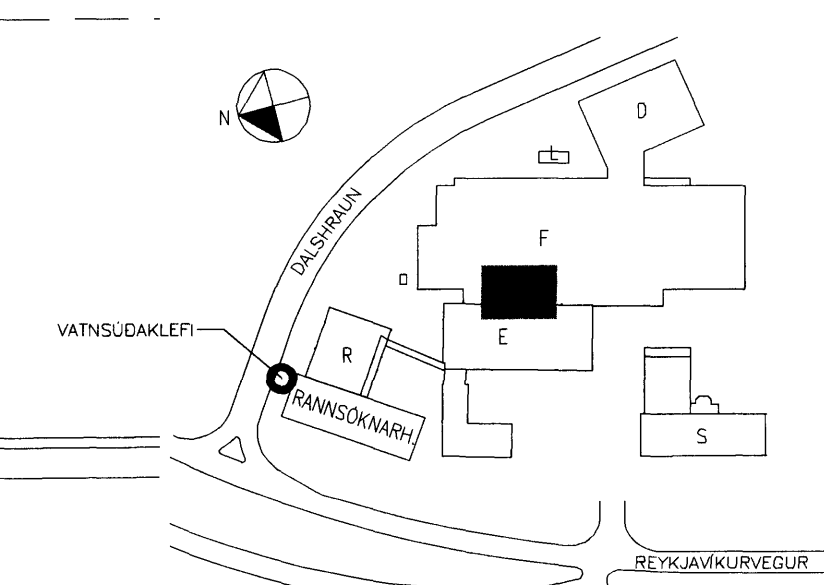

AFSTÖÐUMYND

SKÝRINGAR Á TÁKNUM:

- STOFNLAGNIR, DREIFILAGNIR OG GREINAR
- ⊙ Ú1: HÁLFINNFEIÐUR NIDURVISANDI ÚDARI, HVITUR (RAL 9010) VENJULEGUR (STANDARD RESPONSE) MED K-GILDI 80 OG OPNUNARHITASTIG 68°C
- ⊙ Ú2: NIDURVISANDI ÚDARI I HREINRYMUM, KRÓMUD YFIRBORÐSPLATA, CONSEALED ÚDARI MED ÞÉTTIRING VENJULEGUR (STANDARD RESPONSE) MED K-GILDI 80 OG OPNUNARHITASTIG 68°C (TIL VIDM. TYCO TY3551-5mm)
- ⊙ Ú3: UPPVISANDI ÚDARI, VENJULEGUR (STANDARD RESPONSE), K-GILDI 80 OG OPNUNARHITASTIG 68°C
- ▽ Ú4: VEGGÚDARI, KRÓMADUR ÚDARI, VENJULEGUR (STANDARD RESPONSE) MED K-GILDI 80 OG OPNUNARH. 68°C
- ↔ JARDSKJÁLFTAFESTA I STEFNU RÖRS (LANGFESTA I TVER ÁTTIR)
- ↕ JARDSKJÁLFTAFESTA PVERT A RÖR (ÞVERFESTA I TVER ÁTTIR)
- ⊕ JARDSKJÁLFTAFESTA I FJÖRAR ÁTTIR

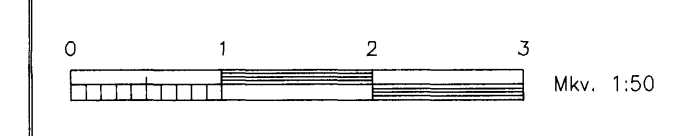

A	Xxxx	xxx
Nr.	Lýsing á breytingu	Br. af Dög

actavis
 REYKJAVÍKURVEGUR 78, HAFNARFIRDI
 E-BYGGING - "ENDURBYGGING"
 VATNSÚDAKERFI
 GRUNNMÝND - 1. HÆÐ HLUTI IV

Teikning nr.: **IS1E-M42-01-205**

Dags: 01.06.2010 | Kvæði: 1:50 á A1 | Verk nr.: **472**
 Skjaln.: 472-Bygging-E-Vatnsúðakerfi-I-U2.dwg | Hönnuð: HBG
 Hönnuð: HBG | Teiknað: HBG
 Yfirfor: FSJ

Sámi:
 Kennitala: 19017-249 Sabjörn Kristjánsson

SKÝRING:
 [HMR:X,XX] Hæð frá gólfi í miðju rörs

SJÁ FRAMHÁLD Á TEIKNINGU IS1E-M42-01-203

