


Samþykkt þann
24 JUN 2010
Byggingaáhrifurinn í Hafnarfirði
Fh. Sigurður Steinar Jónsson

Undirritun **ÚTIR** **ARKITEKTAR**
Jón Þór Þorvaldsson AL FSSA
Kt. 021256 7579

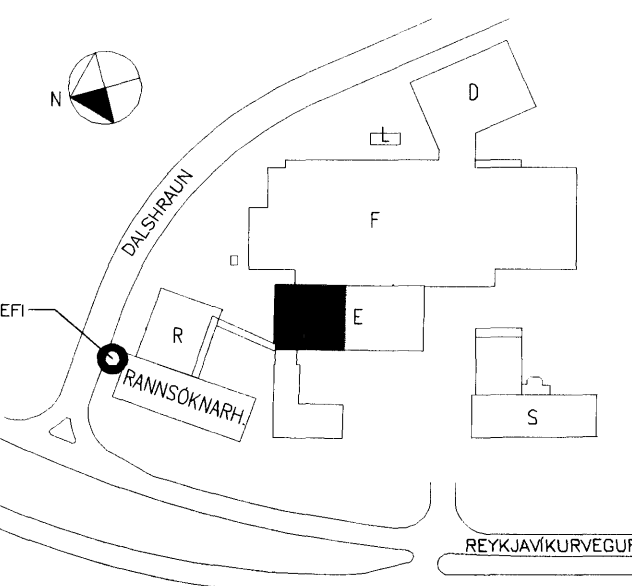

AFSTÖÐUMYND

SKYRINGAR Á TAKNUM:

- STOFNLAGNIR, DREIFILAGNIR OG GREINAR
- U1: HALFINNFELLDUR NIDURVISANDI UDARI, HVTUR (RAL 9010) VENJULEGUR (STANDARD RESPONSE) MED K-GILDI 80 OG OPUNARHITASTIG 68°C
- U2: NIDURVISANDI UDARI I HREINRYMUM, KRÖMUD YFIRBORDSPLATA, CONCEALED UDARI MED ÞETTIHRING. VENJULEGUR (STANDARD RESPONSE) MED K-GILDI 80 OG OPUNARHITASTIG 68°C (TIL VIDM. TYCO TY3551-5mm)
- U3: UPPVISANDI UDARI, VENJULEGUR (STANDARD RESPONSE), K-GILDI 80 OG OPUNARHITASTIG 68°C
- U4: VEGGUDARI, KRÖMADUR UDARI, VENJULEGUR (STANDARD RESPONSE) MED K-GILDI 80 OG OPUNARH. 68°C
- JARÐSKJALFTAFASTA I STEFNU RÖRS (LANGFESTA I TVÉR ATTIR)
- JARÐSKJALFTAFASTA ÞVÉRT Á RÖR (ÞVERFESTA I TVÉR ATTIR)
- JARÐSKJALFTAFASTA I FJÓRAR ATTIR



A	Xxxx	XXX	XXXXXX
Nr.	Lýsing & breytingu	Bruf	Dags

actavis
REYKJAVÍKURVEGUR 78, HAFNARFIRDI
E-BYGGING - "ENDURBYGGING"
VATNSUDAKERFI
GRUNNMYND - 2.HÆÐ HLUTI 1

Tekning nr. **IS1E-M42-02-207**
Dags: 01.06.2010 | Kvæði: 1:50 & A1 | Verk nr.:
Skjalnúmer: 472-Bygging-E-Vatnsudakerfi-1-U2.dwg | **472**

LAGNATÆKNI
Hönnunar- og ráðgjafarstofa /FRV
Hafnarborg 12, 200 Kópavogur, Ísland
Sími: 354-564-564 | Fél: 354-564-5291
E-mail: lagnatekni.is | http://www.lagnatekni.is
Tílfari: FSK

Samb.
Kennitala: 190147-2743 | Sæbjörn Kristjánsson

