Samþykkt þann
2 4 JUN 2010
Byggingarfulltrúinn í Hafnarfirði
F.h. Sigurður Steinar Jónsson

Undirritun

ÚTI INNI
ARKITEKTAR
Jón Þór Þorvaldsson Af, FSSA
Kt. 021256 7579

F10
ÚTLOFT

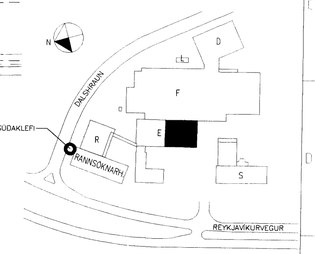

AFSTÖÐUMYND

SKÝRINGAR Á TÁKNUM:

- STOFNLAGNIR , DREIFILAGNIR OG GREINAR
- Ú1: HÁLFINNFELLDUR NIÐURVÍSANDI ÚÐARI, HVÍTUR (RAL 9010) VENJULEGUR (STANDARD RESPONSE) MEÐ K-GILDI 80 OG OPNUNARHITASTIG 68°C
- Ú2: NIÐURVÍSANDI ÚÐARI Í HREINRÝMUM, KRÓMUÐ YFIRBORÐSPLATA, CONSEALED ÚÐARI MEÐ PÉTTIHRINGI, VENJULEGUR (STANDARD RESPONSE) MEÐ K-GILDI 80 OG OPNUNARHITASTIG 68°C (TIL VIÐM. TYCO TY3551-5mm)
- Ú3: UPPVÍSANDI ÚÐARI, VENJULEGUR (STANDARD RESPONSE), K-GILDI 80 OG OPNUNARHITASTIG 68°C
- Ú4: VEGGÚÐARI, KRÓMAÐUR ÚÐARI, VENJULEGUR (STANDARD RESPONSE) MEÐ K-GILDI 80 OG OPNUNARH. 68°C
- JARÐSKJÁLFTAFESTA Í STEFNU RÖRS (LANGFESTA Í TVÆR ÁTTIR)
- JARÐSKJÁLFTAFESTA ÞVERT Á RÖR (ÞVERFESTA Í TVÆR ÁTTIR)
- JARÐSKJÁLFTAFESTA Í FJÓRAR ÁTTIR

0 1 2 3 Mkv. 1:50

Nr.	Lýsing á breytingu	Br.af	Dags
A	Xxxx	XXX	xx.xx.xx

actavis

REYKJAVÍKURVEGUR 78. HAFNARFIRÐI
E-BYGGING – "ENDURBYGGING"
VATNSÚÐAKERFI
GRUNNMYND – 2. HÆÐ HLUTI II

Teikning nr. IS1E-M42-02-208

Dags: 01.06.2010 | Kvarði: 1:50 á A1 | Verk nr.: 472

Skjalah.: 472-Bygging-E-Vatnsúðakerfi-I-02.dwg

LAGNATÆKNI
Hönnunar- og ráðgjafarstofa /FRV
Hamraborg 12, 200 Kópavogur, Ísland
sími 354-564 5252 fax 354-564 5251
lt@lagnataekni.is http://www.lagnataekni.is

Hannað: HBG
Teiknað: HBG
Yfirfarið: FSK

Samþ.:

Kennitala: 190[illegible]-2749 Sæbjörn Kristjánsson