


Sambýkkt bann
 24 JUN 2010
 Byggingatullitunin í Hafnarfirði
 F.h. Sigurður Steinar Jónsson


Undirritun: **UTH**ningargörð **INN**
 ARKITEKTAR
 Jón Þór Þorvaldsson AÍ, FSSA
 Kt. 021256 7579

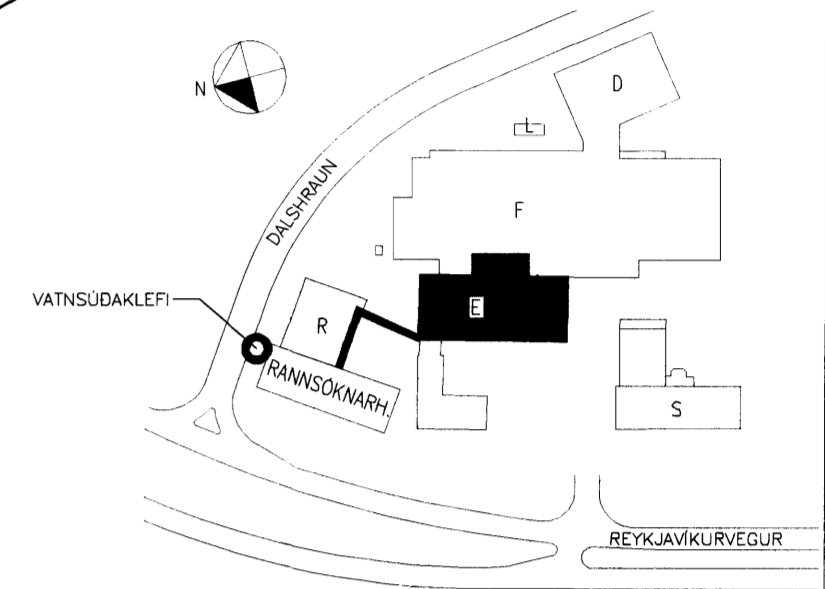

AFSTÖÐUMYND

SKYRINGAR Á TÁKNUM:

- STOFNLAGNIR, DREIFLAGNIR OG GREINAR
- ⊙ U1: HÁLFINNFEIÐUR NIDURVISAÐI ÚÐARI, HVITUR (RAL 9010) VENJULEGUR (STANDARD RESPONSE) MED K-GILDI 80 OG ÖPNUNARHITASTIG 68°C
- ⊗ U2: NIDURVISAÐI ÚÐARI Í HREINRYMUM, KRÖMUD YFIRBORDSPLATA, CONSEALED ÚÐARI MED ÞETTIHRING, VENJULEGUR (STANDARD RESPONSE) MED K-GILDI 80 OG ÖPNUNARHITASTIG 68°C (TIL VIÐM. TYCO TY3551-5mm)
- ⊖ U3: ÖPPVISAÐI ÚÐARI, VENJULEGUR (STANDARD RESPONSE), K-GILDI 80 OG ÖPNUNARHITASTIG 68°C
- ▽ U4: VEGGÚÐARI, KRÖMADUR ÚÐARI, VENJULEGUR (STANDARD RESPONSE) MED K-GILDI 80 OG ÖPNUNARH. 68°C
- JARÐSKJÁLFTAFASTA Í STEFNU RÖRS (LANGFASTA Í TVÉR ÁTTIR)
- JARÐSKJÁLFTAFASTA ÞVÉRT Á RÖR (ÞVERFASTA Í TVÉR ÁTTIR)
- JARÐSKJÁLFTAFASTA Í FJÖRAR ÁTTIR

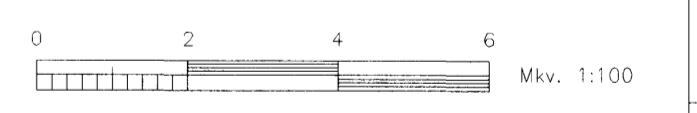

A	XXXX	XXX	XXXXXX
Nr.	Lýsing á breytingu	Bk.öl	Dags

actavis
 REYKJAVÍKURVEGUR 78, HAFNARFIRÐI
 E-BYGGING - "ENDURBYGGING"
 VATNSÚÐAKERFI
 RÚMMYND, YFIRLITSMYND - 1. HÆÐ

Tekning nr: **ISIE-M42-01-209**

Dags: 01.06.2010	Kvæði: 1:100 á A1	Verk nr.: 472
Skjaln.: 472-Bygging-E-Vatnsúðakerfi-I-U2.dwg		

LAGNATÆKNI
 Hönnunar- og ráðgjafarstofa / FRV
 Hönnunargætt 12, 200 Kópavogur, Ísland
 Sími: 354-564 9292 Fax: 354-564 9291
 H@lagnotekni.is http://www.lagnotekni.is

Samp.:
 Kennitala: 19014-2719 Sigrún Kristjónsson