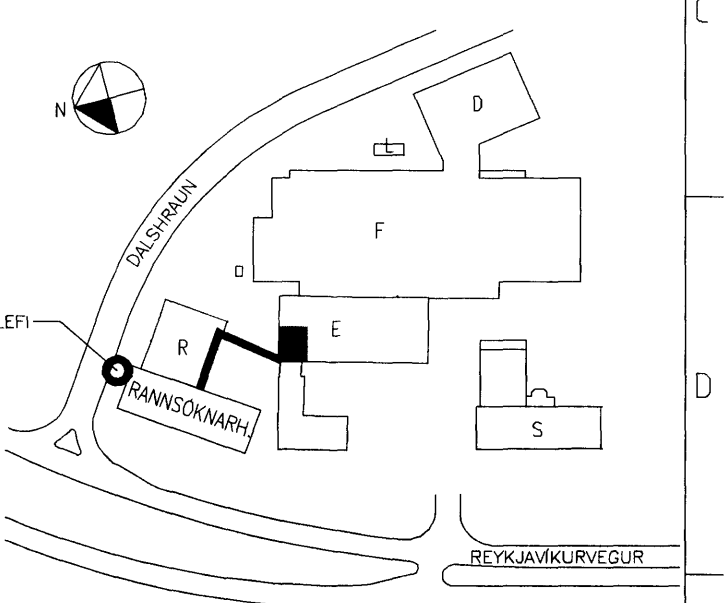
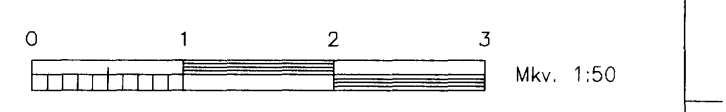

24 JUN 2010
 Byggingulátturinn í Hafnarfirði
 F.H. Sigurður Síeinar-Jónsson

Undirritun: **ÓTÍ INNI**
 A R K I T E K T A R
 Jón Þór Þorvaldsson A.F.S.S.A.
 Kt. 021256 7579



AFSTÖÐUMYND

- SKÝRINGAR Á TÁKNUM:**
- STOFNLAGNIR, DREIFILAGNIR OG GREINAR
 - ⊙ Ú1: HÁLFINNFEIÐUR NIDURVISANDI ÚDARI, HVÍTUR (RAL 9010) VENJULEGUR (STANDARD RESPONSE) MED K-GILDI 80 OG OPNUNARHITASTIG 68°C
 - ⊗ Ú2: NIDURVISANDI ÚDARI Í HREINRYMUM, KRÓMUD YFIRBORÐSPLATA, CONSEALED ÚDARI MED ÞÉTTIHRING, VENJULEGUR (STANDARD RESPONSE) MED K-GILDI 80 OG OPNUNARHITASTIG 68°C (TIL VÍDM. TYCO TY3551-5mm)
 - ⊖ Ú3: UPPVISANDI ÚDARI, VENJULEGUR (STANDARD RESPONSE), K-GILDI 80 OG OPNUNARHITASTIG 68°C
 - ▽ Ú4: VEGGÚDARI, KRÓMADUR ÚDARI, VENJULEGUR (STANDARD RESPONSE) MED K-GILDI 80 OG OPNUNARH. 68°C
 - ↔ JARÐSKJÁLFTAFASTA Í STEFNU RÖRS (LANGFESTA Í TVÆR ÁTTIR)
 - ⊥ JARÐSKJÁLFTAFASTA ÞVERT A RÖR (ÞVERFESTA Í TVÆR ÁTTIR)
 - ⊕ JARÐSKJÁLFTAFASTA Í FJÓRAR ÁTTIR



SKÝRING:
 HMR:X,XX Hæð frá gólfi í miðju rörs

A	Xxxx	xxx	xxxxxx
Nr.	Lýsing á breytingu	Br. of	Dags


 REYKJAVÍKURVEGUR 78, HAFNARFIRÐI
 E-BYGGING – "ENDURBYGGING"
 VATNSÚÐAKERFI
 RÚMMYND – 1. HÆÐ HLUTI I

Teikning nr.: **IS1E-M42-01-210**
 Dags: 01.06.2010 Kvæði: 1:50 á A1 Verk nr.: **472**
 Skjalnúmer: 472-Bygging-E-Vatnsúðakerfi-1-U2.dwg


LAGNATÆKNI
 Hönnunar- og ráðgjafarstofa / FRV
 Hönnuborg 12, 200 Kópavogur, Ísland
 Sími: +354-564-5252 Fax: +354-564-5251
 E-mail: lagnat@lagnat.is http://www.lagnat.is

Sömb.: 
 Kennitala: 19014-2949 Sæbjörn Kristjánsson