
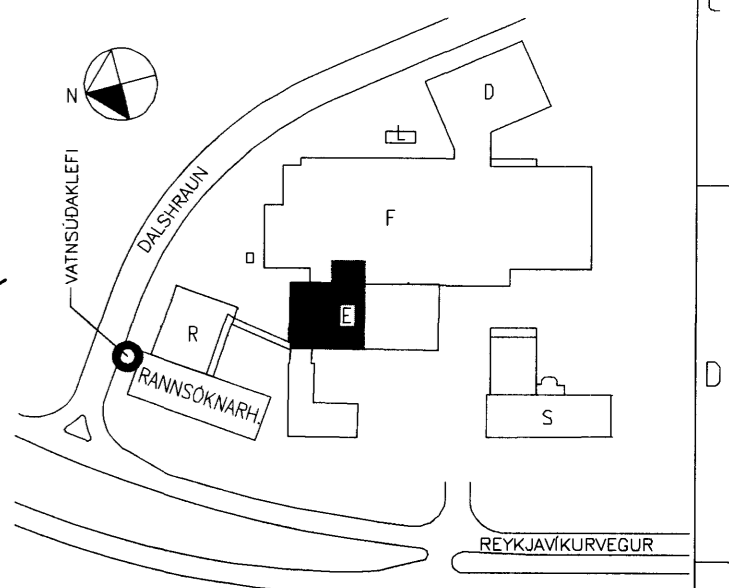
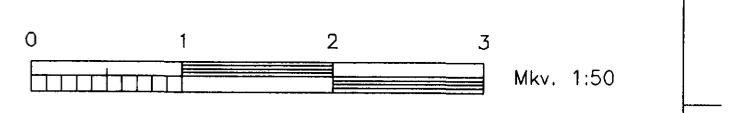

24. JULÍ 2010
 Byggingufulltrúinn Hafnarfirði
 F.h. Sigurður Sveinir Jónsson

Undirritun:  **ARKITEKTAR**
 Jón Þór Þorvaldsson AÍ FSSA
 Kt. 021256 7579



AFSTÖÐUMYND

- SKÝRINGAR Á TÁKNUM:**
- STOFNLAGNIR, DREIFILAGNIR OG GREINAR
 - ⊗ U1: HÁLFINNFEIÐUR NIDURVISAÐI ÚÐARI, HVITUR (RAL 9010) VENJULEGUR (STANDARD RESPONSE) MED K-GILDI 80 OG ÖPNUNARHITASTIG 68°C
 - ⊗ U2: NIDURVISAÐI ÚÐARI I HREINRYMUM. KRÓMUD YFIRBORÐSPLATA, CONSEALED ÚÐARI MED ÞÉTTIHRING. VENJULEGUR (STANDARD RESPONSE) MED K-GILDI 80 OG ÖPNUNARHITASTIG 68°C (TIL VIDM. TYCO TY3551-5mm)
 - ⊗ U3: ÖPPVISAÐI ÚÐARI, VENJULEGUR (STANDARD RESPONSE), K-GILDI 80 OG ÖPNUNARHITASTIG 68°C
 - ▽ U4: VEGGÚÐARI, KRÓMADUR ÚÐARI, VENJULEGUR (STANDARD RESPONSE) MED K-GILDI 80 OG ÖPNUNARH. 68°C
 - ↔ JARÐSKJÁLFTAFASTA I STEFNU RÖRS (LANGFESTA I TVER ÁTTIR)
 - ⊥ JARÐSKJÁLFTAFASTA ÞVERT A RÖR (ÞVERFESTA I TVER ÁTTIR)
 - ⊕ JARÐSKJÁLFTAFASTA I FJORAR ÁTTIR



SKÝRING:
 HMR:XX Hæð frá gólfi í miðju rörs

MÓÐULI A
 HÉR GÍÐAR I LAGNINGA
 OG VAKI TADAN SP JALDLOKA

A	XXXX	XXX	XXXXXX
Nr.	Lýsing & breytingu	Br.	Dags


 REYKJAVÍKURVEGUR 78, HAFNARFIRÐI
 E-BYGGING – "ENDURBYGGING"
 VATNSÚÐAKERFI
 RÚMMYND – I. HÆÐ HLUTI II

Teikning nr. **IS1E-M42-01-211**
 Dags: 01.06.2010 Kvart: 1:50 & A1 Verk nr.:
 Skjaln: 472-Bygging-E-Vatnsúðakerfi-I-U2.dwg **472**

	LAGNATÆKNI
Hönnunar- og ráðgjafarstofa / FRV	
Hönnunarborg 12, 200 Kópavogur, Ísland	
Sími: 354-564 5232 Fax: 354-564 5251	
IB@lagnatækni.is http://www.lagnatækni.is	
Yfirfarið: FSJK	

Samþ.: 
 Kennitala: 19014-2749 Sæbjörn Kristjánsson