

ATH

- MÁLSETNINGAR OG KÓTAR:
- ALLAR MÁLSETNINGAR OG KÓTAR Á STEYPTUM BYGGINGAHLUTUM SKAL SANNREYNA VÍÐ TEIKNINGAR ARKITEKTA OG NÓVERANDI BYGGINGAR.
 - SJÁ TEIKNINGAR ARKITEKTA VARDANDI ALLAR MÁLSETNINGAR OG FRÁGANGSDEILI ÞAKVIRKIS.
 - BEYGGJUMÁL JÁRNA SKAL SANNREYNA OG ÆTRA SAMAN VÍÐ MÁLSETNINGAR Á STEYPTUM BYGGINGAHLUTUM SKV. ARKITEKTA TEIKNINGUM OG FYRIRSKRIFADA STEYPUHULLU SKV. TEIKNINGUM VSÓ RÁÐGJAFAR.
 - SJÁ GATAPLAN FYRIR ÚTÓK I STEYPU.

SKÝRINGAR:


- ÖLL MÁL ERU I mm.
KÓTAR ERU I m.
- NÝR STEYPTUR VEGGUR
 - NÓVERANDI STEYPTUR VEGGUR
- ALLIR VEGGR SKULU VERA BENTIR MED K10c/c150 LÁRÉTT OG K10c/c260 LÓDRÉTT, NEMA ANNAD KOMI FRAM Á TEIKNINGUM
- KRINGUM ÖLL OP SKAL KOMA BENDING SAMKVÆMT ALMENNUM SNIDUM Á BL.NR. SD-01. BENDING KRINGUM OP SKAL ALLTAF NÁ SKEYTILENGD ÚT FYRIR OP.

TILVÍSANIR:

ALMENNAR SKÝRINGAR SJÁ BL. NR. A-01
ALMENNAR SNID SJÁ BL. NR. SD-01
STÁLFESTINGAR, t.d. SJÁ BL. NR. SD-03

LYKILMYND

AFSTÖÐUMYND

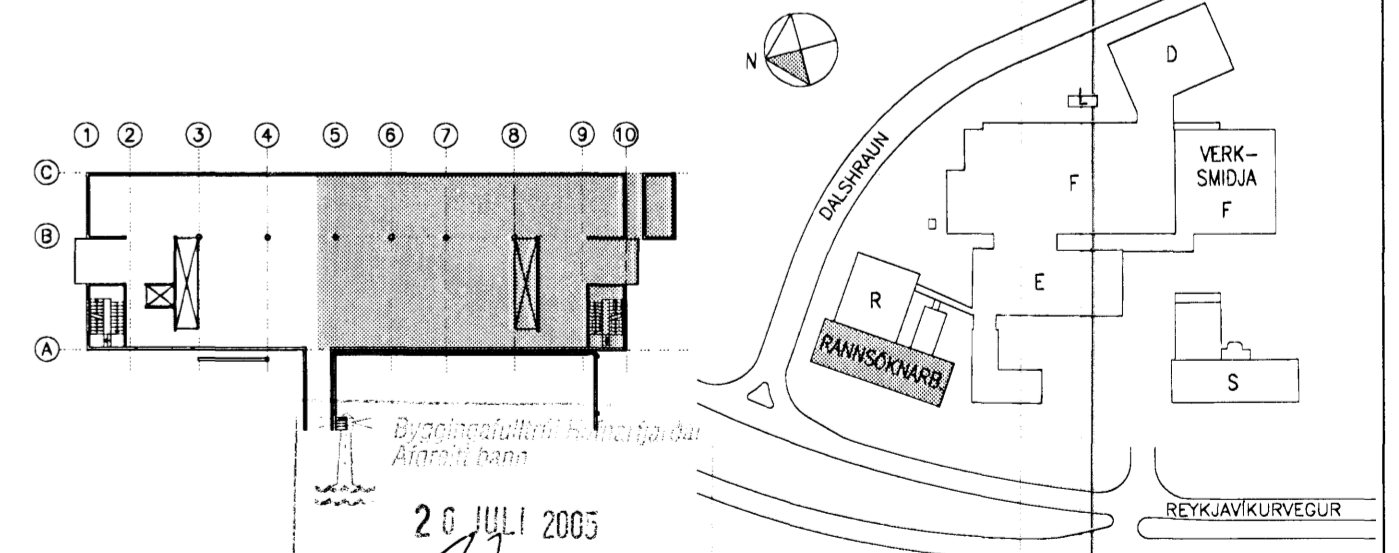

SKÝRINGAR:											○ ÚTI OG INNI, ÞINGHÓLTSSTRÆTI 27, 101 REYKJAVÍK, SÍMI 562 7660 FAX 562 7661, NETFANG baldur@ui.is	ACTAVIS HAFNARFIRDI – REYKJAVÍKURVEGUR 78 RANNSÓKNARBYGGING BURÐARVIRKI, ÞAKVIRKI GRUNNMYND	HANDV./TEIKN. HE/ALB/GGS		
											● VSÓ RÁÐGJÖF, BORGARTÓN 20, 105 REYKJAVÍK, SÍMI 585 9000 FAX 585 9010, NETFANG vso@vso.is		BR. 230061-2599		
											○ LAGNATEKNI, HAMABORG 12, 200 KÓPAVOGGUR, SÍMI 564 5250 FAX 564 5251, NETFANG saebjorn@lagnatak.is		KVARNR. 1:50		
											○ RAFTEIKNING hf., BORGARTÓN 17, 105 REYKJAVÍK, SÍMI 520 1700 FAX 520 1701, NETFANG bis@rafteikning.is		VERKNR. 04157		
B	13.07.2005	UPPSTÖLAD ÞAK FJARLEGT OG TIMBURÞAKI MILLI MÁTLINA 3 OG 8 BÆTT VID	GÓS	GÓS							TEIKN. NR. R-B-GT-02	ACTAVIS TEIKNAR	REYKJAVÍK	06.09.2004	BR.
A	2.2.2005	UPPSTÖLUDU ÞAKI BÆTT VID	HE	ALB								IS1R-S-10-212-/			
BR.	DAGS.	BREYTING	REIKN.	TEIKN.	YFIRF.	SAMP.	BR.	DAGS.	BREYTING	REIKN.	TEIKN.	YFIRF.	SAMP.		