ALMENN SNIÐ OG DEILI 1:20

LÓÐRÉTT SNIÐ – FRÁGANGUR Á STAÐSTEYPTRI PLÖTU OG ÚTVEGG

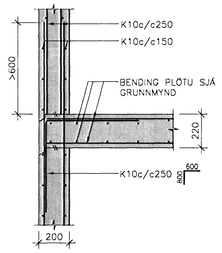

LÓÐRÉTT SNIÐ – FRÁGANGUR Á HOLPLÖTUM ÞVERT Á ÚTVEGG

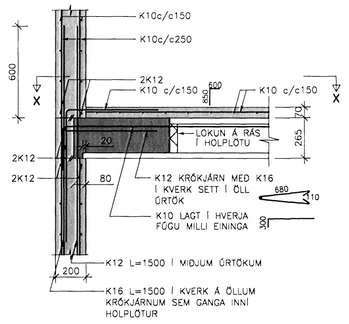

LÁRÉTT SNIÐ –FRÁGANGUR Á L–VEGGSAMSKEYTUM

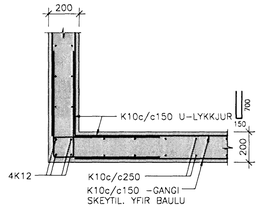

SNIÐ X–X

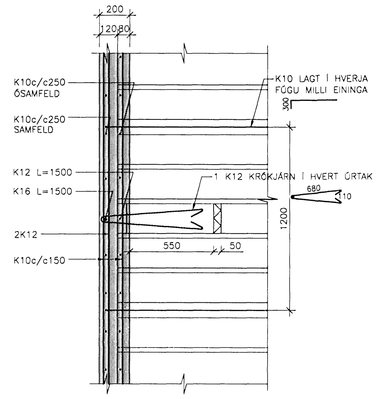

LÁRÉTT SNIÐ –FRÁGANGUR Á T–VEGGSAMSKEYTUM

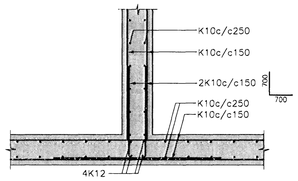

LÁRÉTT SNIÐ– FRÁGANGUR Á HLIÐUM DYRA– OG GLUGGAOPA Í 200mm VEGG

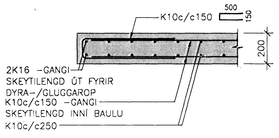

LÓÐRÉTT SNIÐ– FRÁGANGUR Á PLÖTUBRÚN

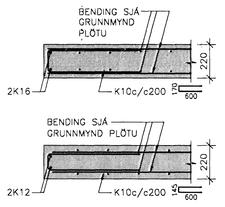

LÓÐRÉTT SNIÐ– FRÁGANGUR FYRIR OFAN DYRA– OG GLUGGAOP OG EFRI BRÚN VEGGJA

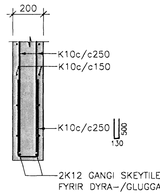

10 SNIÐ 1:20

B 01-01-02 | C2-01-02 C3-01-02 H-05 H-06

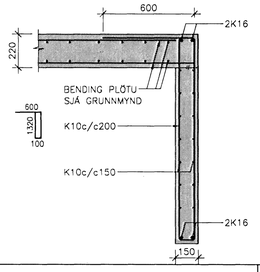

1 SNIÐ 1:20

B G01-01-02 | G1-01-02 G2-01-02 G3-01-02

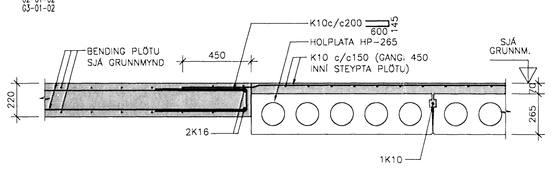

2 SNIÐ 1:20

B G01-01 | G1-01-02 G2-01-02

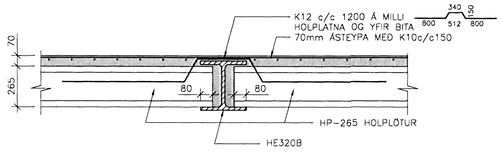

SM2 SÉRMYND 1:50

B G01-02

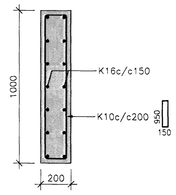

3 SNIÐ 1:20

B G1-01

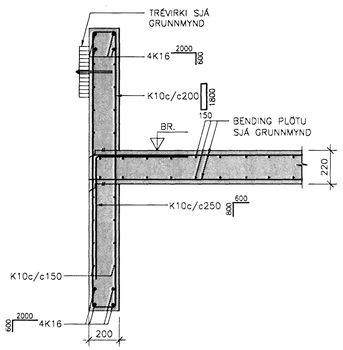

4 SNIÐ 1:20

G01-01 | G2-01-02 G3-01-02 G1-01-02

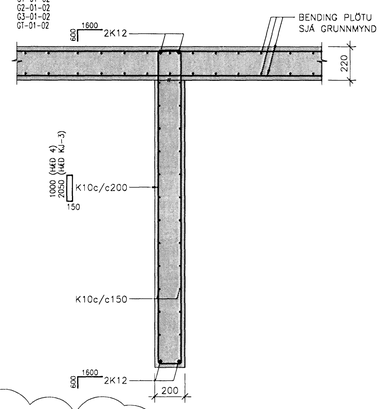

5 SNIÐ 1:20

B SD-01

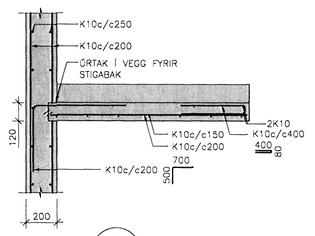

6 SNIÐ 1:20

B G3-01 | G3-02

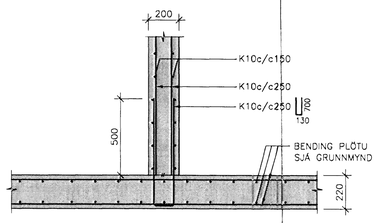

7 SNIÐ 1:20

B G1-01 | G1-02

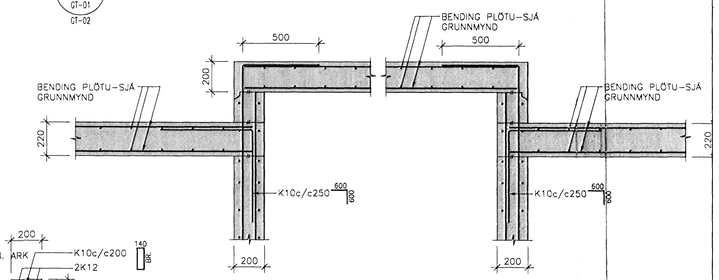

SM1 SÉRMYND 1:50

B G01-01-02 | G1-01-02 G2-01-02 G3-01-02

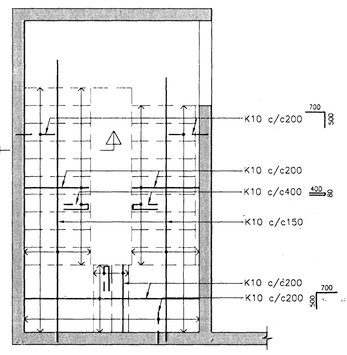

8 SNIÐ 1:20

B G1-01 | G1-02

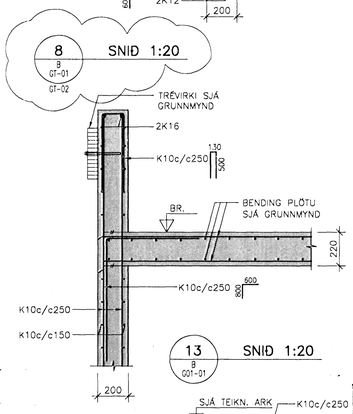

9 SNIÐ 1:20

B G1-01

11 SNIÐ 1:20

B G01-02 | H-02

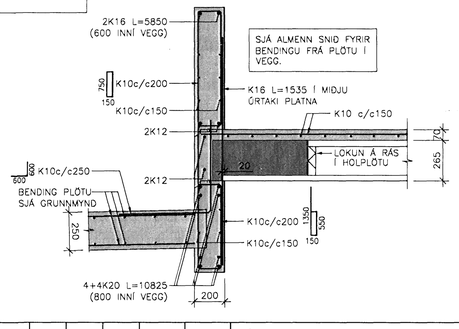

12 SNIÐ 1:20

B G01-02 | H-02

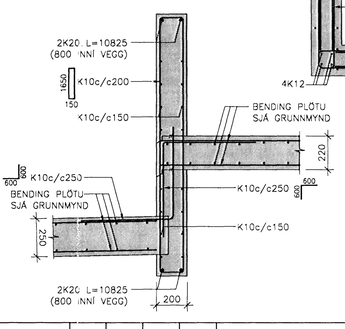

13 SNIÐ 1:20

B G01-01

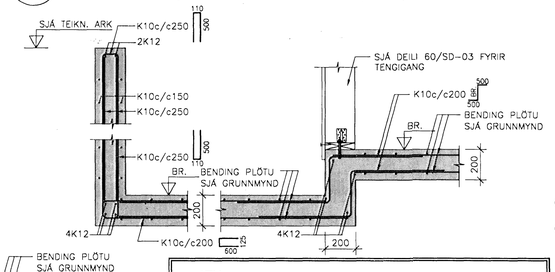

ATH

MÁLSETNINGAR OG KÓTAR:

- ALLAR MÁLSETNINGAR OG KÓTAR Á STEYPTUM BYGGINGAHLUTUM SKAL SANNREYNA VIÐ TEIKNINGAR ARKITEKTA OG NÚVERANDI BYGGINGAR.
- BEYGJUMÁL JÁRNA SKAL SANNREYNA OG BERA SAMAN VIÐ MÁLSETNINGAR Á STEYPTUM BYGGINGAHLUTUM SKV. ARKITEKTATEIKNINGUM OG FYRIRSKRIFAÐA STEYPUHULU SKV. TEIKNINGUM VSÓ RÁÐGJAFAR.
- SJÁ GATAPLAN FYRIR ÚTÖK Í STEYPU.

SKÝRINGAR:

ÖLL MÁL ERU Í mm.
KÓTAR ERU Í m.

NÝR STEYPTUR VEGGUR

NÚVERANDI STEYPTUR VEGGUR

–SNIÐ MERKT t.d. 15' ER SPEGILMYND AF SNIÐI 15

TILVÍSANIR:

ALMENNAR SKÝRINGAR . . . . . SJÁ BL. NR. A–01
STÁLFESTINGAR, t.d. 1 . . SJÁ BL. NR. SD–03

LYKILMYND

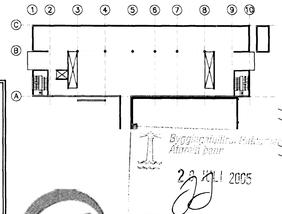

AFSTÖÐUMYND

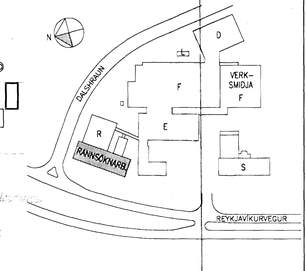

Byggingarfulltrúi Hafnarfjarðar
Afstöðumynd þessi
23. JÚLÍ 2005

actavis

SKÝRINGAR:

BR.	DAGS.	BREYTING	TEIKN.	YFIRF.	SAMÞ.
B	13.07.2005	SNIÐUM 2, 3 OG 8 BREYTT	GÓS	GÓS	
A	01.11.2004	SNIÐI 9 BREYTT SNIÐUM 10, 11,12 OG 13 OG SÉRMYND SM1 BÆTT VIÐ	HE	ALB	

S:/2004/04157/V/Bup/Fulnaðarhönnun/Gildar_teikn/R-B-SD-01-03

BR.	DAGS.	BREYTING	TEIKN.	YFIRF.	SAMÞ.

○ ÚTI OG INNI, ÞINGHOLTSSTRÆTI 27, 101 REYKJAVÍK, SÍMI 562 7660 FAX 562 7661, NETFANG baldur@ui.is
● VSÓ RÁÐGJÖF, BORGARTÚN 20, 105 REYKJAVÍK, SÍMI 585 9000 FAX 585 9010, NETFANG vso@vso.is
○ LAGNATÆKNI, HAMABORG 12, 200 KÓPAVOGUR, SÍMI 564 5250 FAX 564 5251, NETFANG saebjorn@lagnatak.is
○ RAFTEIKNING hf, BORGARTÚN 17, 105 REYKJAVÍK, SÍMI 520 1700 FAX 520 1701, NETFANG bis@rafteikning.is

ACTAVIS HAFNARFIRÐI – REYKJAVÍKURVEGUR 78
RANNSÓKNARBYGGING
BURÐARVIRKI
SNIÐ OG DEILI

HANNAÐ/TEIKN. HE/GÓS
ATH.
SAMÞYKKT
KT. 230651-2569

KVARÐI 1:20, 1:50 | REYKJAVÍK 08.09.2004

VERKNR. 04157 | TEIKN. NR. R–B–SD–01 | ACTAVIS TEIKN.NR IS1R–S–//–551–A | BR. B