30 B H-01 H-02 SNIÐ 1:20

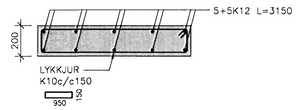

31 B H-01 H-02 H-03 H-04 SNIÐ 1:20

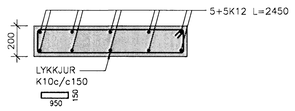

32 B H-01 H-02 SNIÐ 1:20

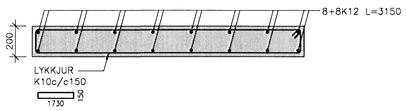

33 B H-01 H-02 SNIÐ 1:20

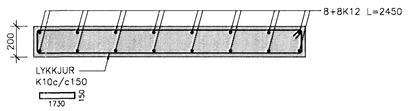

34 B H-03 H-04 SNIÐ 1:20

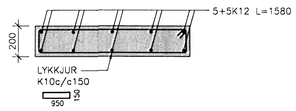

35 B H-03 H-04 SNIÐ 1:20

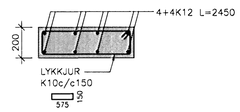

36 B H-01 H-02 SNIÐ 1:20

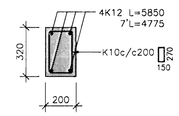

37 B H-05 SNIÐ 1:20

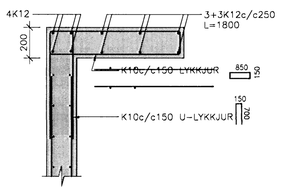

38 B H-06 SNIÐ 1:20

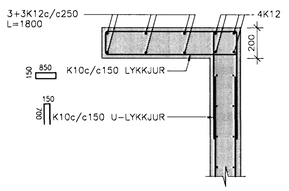

39 B H-01 H-05 SNIÐ 1:20

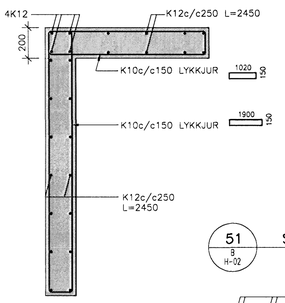

40 B H-02 H-06 SNIÐ 1:20

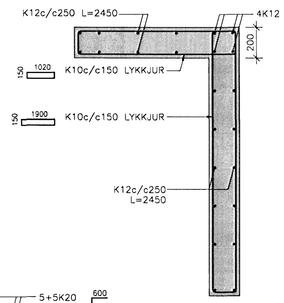

41 B H-03 SNIÐ 1:20

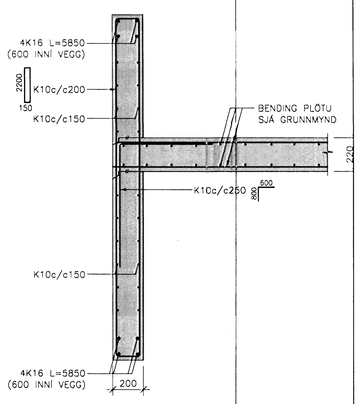

42 B H-05 SNIÐ 1:20

48 B H-05 SNIÐ 1:20

49 B H-05 SNIÐ 1:20

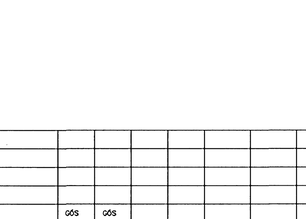

50 B H-05 SNIÐ 1:20

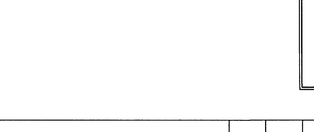

51 B H-02 SNIÐ 1:20

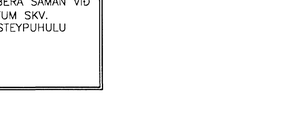

43 B H-01 H-02 H-03 H-04 SNIÐ 1:20

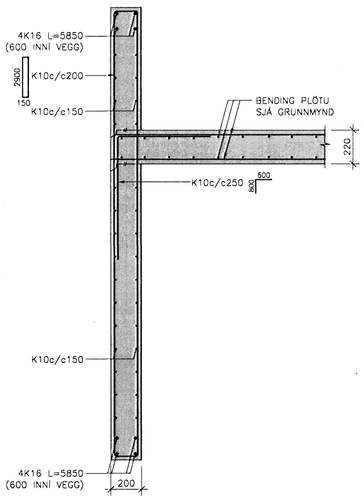

44 B H-01 H-02 SNIÐ 1:20

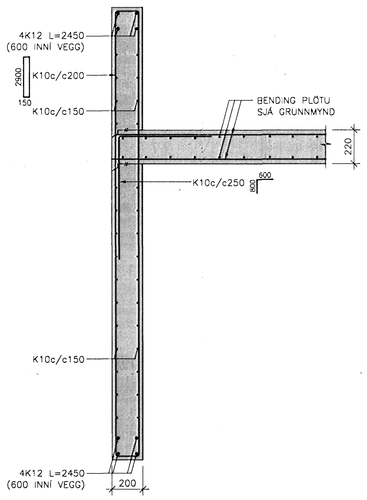

45 B H-03 H-04 SNIÐ 1:20

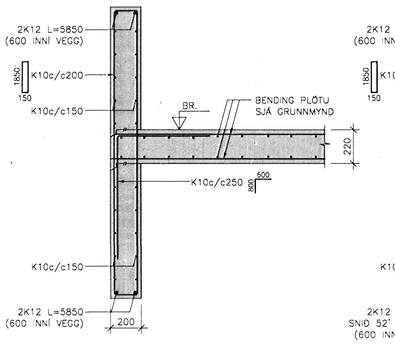

52 B H-03 H-04 SNIÐ 1:20

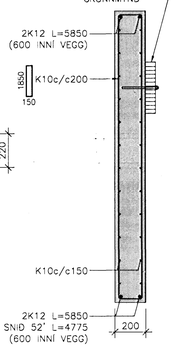

46 B H-01 H-02 H-03 H-04 SNIÐ 1:20

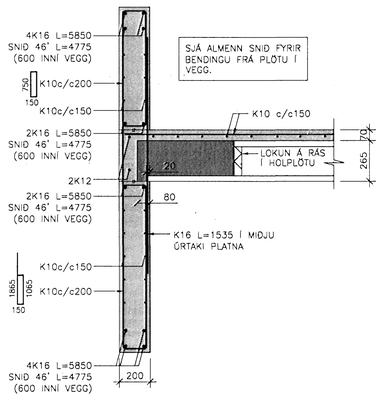

47 B H-01 H-02 H-03 H-04 SNIÐ 1:20

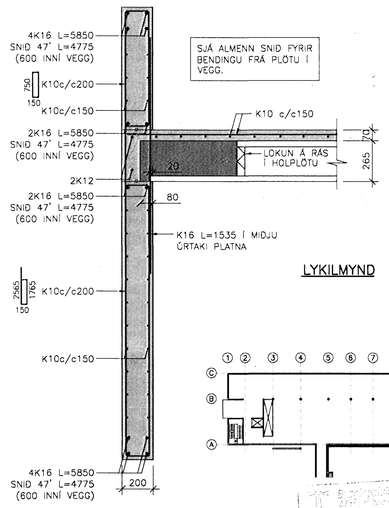

SKÝRINGAR:

ÖLL MÁL ERU Í mm.
KÓTAR ERU Í m.

NÝR STEYPTUR VEGGUR

NÚVERANDI STEYPTUR VEGGUR

-SNIÐ MERKT t.d. 15' ER SPEGILMYND AF SNIÐI 15

TILVÍSANIR:

ALMENNAR SKÝRINGAR . . . . . SJÁ BL. NR. A-01
ALMENN SNIÐ . . . . . SJÁ BL. NR. SD-01
STÁLFESTINGAR, t.d. 1 . . SJÁ BL. NR. SD-03

LYKILMYND

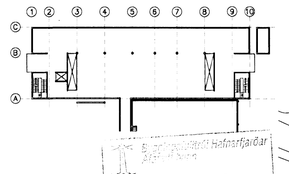

AFSTÖÐUMYND

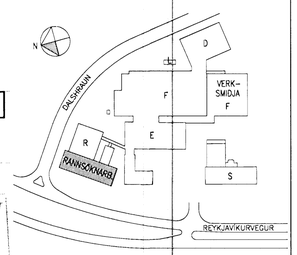

ATH

MÁLSETNINGAR OG KÓTAR:

- ALLAR MÁLSETNINGAR OG KÓTAR Á STEYPTUM BYGGINGAHLUTUM SKAL SANNREYNA VIÐ TEIKNINGAR ARKITEKTA OG NÚVERANDI BYGGINGAR.
- BEYGJUMÁL JÁRNA SKAL SANNREYNA OG BERA SAMAN VIÐ MÁLSETNINGAR Á STEYPTUM BYGGINGAHLUTUM SKV. ARKITEKTATEIKNINGUM OG FYRIRSKRIFAÐA STEYPUHULU SKV. TEIKNINGUM VSÓ RÁÐGJAFAR.
- SJÁ GATAPLAN FYRIR ÚTÖK Í STEYPU.

Byggingarfulltrúinn Hafnarfjarðar
Móttekið
26 JUL 2005

actavis

SKÝRINGAR:

S:/2004/04157/t/Bup/Fullnaðarhönnun/Gildar_teikn/R-B-SD-01-03

BR.	DAGS.	BREYTING	REIKN.	TEIKN.	YFIRF.	SAMÞ.
B	13.07.2005	SNIÐI 52 BÆTT VIÐ	GÓS	GÓS		
A	01.11.2004	SNIÐI 51 BÆTT VIÐ	HE	ÁLB		

BR.	DAGS.	BREYTING	REIKN.	TEIKN.	YFIRF.	SAMÞ.

○ ÚTI OG INNI, ÞINGHOLTSSTRÆTI 27, 101 REYKJAVÍK, SÍMI 562 7660 FAX 562 7661, NETFANG baldur@ui.is
● VSÓ RÁÐGJÖF, BORGARTÚN 20, 105 REYKJAVÍK, SÍMI 585 9000 FAX 585 9010, NETFANG vso@vso.is
○ LAGNATÆKNI, HAMABORG 12, 200 KÓPAVOGUR, SÍMI 564 5250 FAX 564 5251, NETFANG saebjorn@lagnatak.is
○ RAFTEIKNING hf, BORGARTÚN 17, 105 REYKJAVÍK, SÍMI 520 1700 FAX 520 1701, NETFANG bis@rafteikning.is

ACTAVIS HAFNARFIRÐI – REYKJAVÍKURVEGUR 78
RANNSÓKNARBYGGING
BURÐARVIRKI
SNIÐ OG DEILI

HANNAÐ/TEIKN. HE/GÓS
ATH.
SAMÞYKKT
KT. 230651-2569

KVARÐI 1:20 REYKJAVÍK 06.09.2004

VERKNR. 04157 | TEIKN. NR. R-B-SD-02 | ACTAVIS TEIKN.NR IS1R-S-//-552-A | BR. B