70 B G3-01-02 SNIÐ 1:20

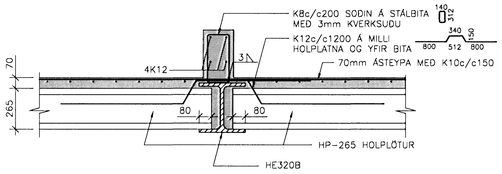

71 B GT-01-02 SNIÐ 1:20

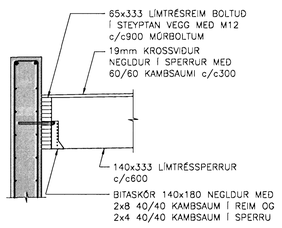

72 B GT-01-02 SNIÐ 1:20

VEGGGRIND VIÐ MÓDULLÍNUR 3 OG 8 ER TILSVARANDI

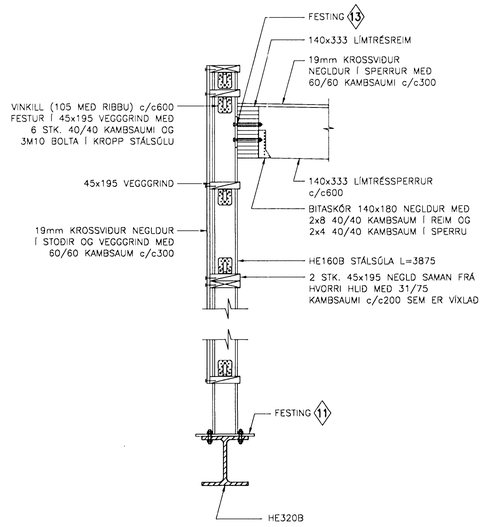

73 B GT-01 SNIÐ 1:20

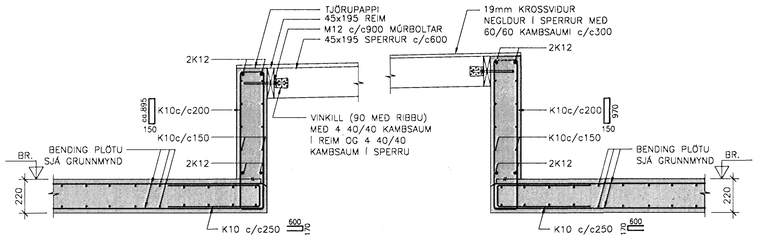

74 B GT-02 SNIÐ 1:20

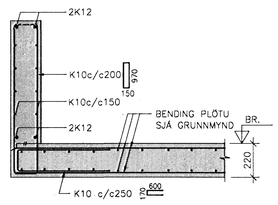

75 B GT-02 SNIÐ 1:20

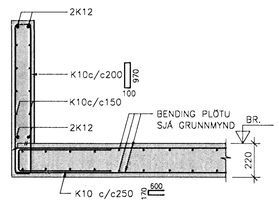

SKÝRINGAR:

ÖLL MÁL ERU Í mm.
KÓTAR ERU Í m.

NÝR STEYPTUR VEGGUR

NÚVERANDI STEYPTUR VEGGUR

–SNIÐ MERKT t.d. 15' ER SPEGILMYND AF SNIÐI 15

TILVÍSANIR:

ALMENNAR SKÝRINGAR . . . . . SJÁ BL. NR. A–01
ALMENN SNIÐ . . . . . SJÁ BL. NR. SD–01
STÁLFESTINGAR, t.d. 1 . . SJÁ BL. NR. SD–03

ATH

MÁLSETNINGAR OG KÓTAR:

- ALLAR MÁLSETNINGAR OG KÓTAR Á STEYPTUM BYGGINGAHLUTUM SKAL SANNREYNA VIÐ TEIKNINGAR ARKITEKTA OG NÚVERANDI BYGGINGAR.
- BEYGJUMÁL JÁRNA SKAL SANNREYNA OG BERA SAMAN VIÐ MÁLSETNINGAR Á STEYPTUM BYGGINGAHLUTUM SKV. ARKITEKTATEIKNINGUM OG FYRIRSKRIFAÐA STEYPUHULU SKV. TEIKNINGUM VSÓ RÁÐGJAFAR.
- SJÁ GATAPLAN FYRIR ÚTÖK Í STEYPU.

LYKILMYND

AFSTÖÐUMYND

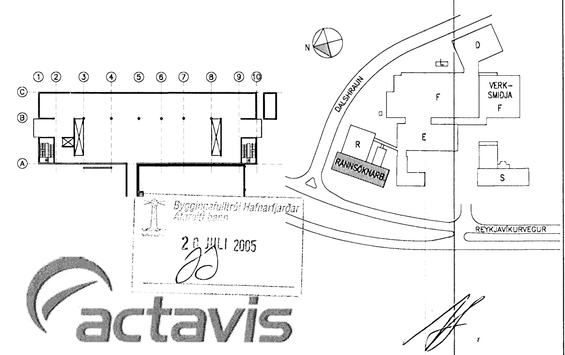

SKÝRINGAR:															
S:/2004/04157/I/Buð/Fullnaðarhönnun/Gildar_teikn/R-B-SD-01-03	BR.	DAGS.	BREYTING	TEIKN.	TEIKN.	YFIRF.	SAMÞ.	BR.	DAGS.	BREYTING	TEIKN.	TEIKN.	YFIRF.	SAMÞ.	

○ ÚTI OG INNI, ÞINGHOLTSSTRÆTI 27, 101 REYKJAVÍK, SÍMI 562 7660 FAX 562 7661, NETFANG baldur@ui.is
● VSÓ RÁÐGJÖF, BORGARTÚN 20, 105 REYKJAVÍK, SÍMI 585 9000 FAX 585 9010, NETFANG vso@vso.is
○ LAGNATÆKNI, HAMABORG 12, 200 KÓPAVOGUR, SÍMI 564 5250 FAX 564 5251, NETFANG saebjorn@lagnatak.is
○ RAFTEIKNING hf, BORGARTÚN 17, 105 REYKJAVÍK, SÍMI 520 1700 FAX 520 1701, NETFANG bis@rafteikning.is

ACTAVIS HAFNARFIRÐI – REYKJAVÍKURVEGUR 78
RANNSÓKNARBYGGING
BURÐARVIRKI
SNIÐ OG DEILI

HANNAÐ/TEIKN. 005/005
ATH.
SAMÞYKKT
KT. 230651-2569

KVARÐI 1:20 REYKJAVÍK 13.07.2005

VERKNR. 04157 TEIKN. NR. R–B–SD–05 ACTAVIS TEIKN.NR IS1R-S-//-554-B BR.