

FRH. SJA BL.NR. R-B-H-04

ATH
MÁLSETNINGAR OG KÓTAR:

- ALLAR MÁLSETNINGAR OG KÓTAR Á STEYPTUM BYGGINGALUTUM SKAL SANNREYNA VID TEIKNINGAR ARKITEKTA OG NÓVERANDI BYGGINGAR.
- BEYGGJUMÁL JÁRNA SKAL SANNREYNA OG BERA SAMAN VID MÁLSETNINGAR Á STEYPTUM BYGGINGALUTUM SKV. ARKITEKATEIKNINGUM OG FYRIRSKRIFADA STEYPUHULU SKV. TEIKNINGUM VSÓ RÁDGJAFAR.
- SJA GATAPLAN FYRIR ÚTÖK I STEYPU.

TILVÍSUN SNIDA Í SNIDBLÖÐ

SNID	TEKID	SÝNT
31	H-03	SD-02
34	H-03	SD-02
35	H-03	SD-02
41	H-03	SD-02
43	H-03	SD-02
45	H-03	SD-02
47	H-03	SD-02
ALMENN SNID	H-03	SD-01

SKÝRINGAR:


- ÖLL MÁL ERU í mm.
- ALLIR KÓTAR ERU í m.
- GRUNNBENDING VEGGJA SKAL VERA LÖGD Á ÖLLUM VEGGSVÆÐUM SEM EKKI ER SÉRMBENDING.
- GRUNNBENDING SKAL GANGA SKEYTIENGD INN Í SÉRMBENDINGU.
- Á HLIDARMYNDUM ER EKKI SÝND NEIN BENDING SEM TENGIST PLÖTUM S.S. VINKLAR O.P.H. - SJA SNID FYRIR BENDINGU Á PLÖTUSKILUM
- VID HORN Á ÖLLUM ÖPUM SKAL SETJA 2K12 L=1000 MED 45° HALLA.
- SNID MERKT t.d. 15' ER SPEGILMYND AF SNIDI 15.

TILVÍSANIR:

ALMENNAR SKÝRINGAR SJA BL. NR. VA-001

LYKILMYND

AFSTÖÐUMYND

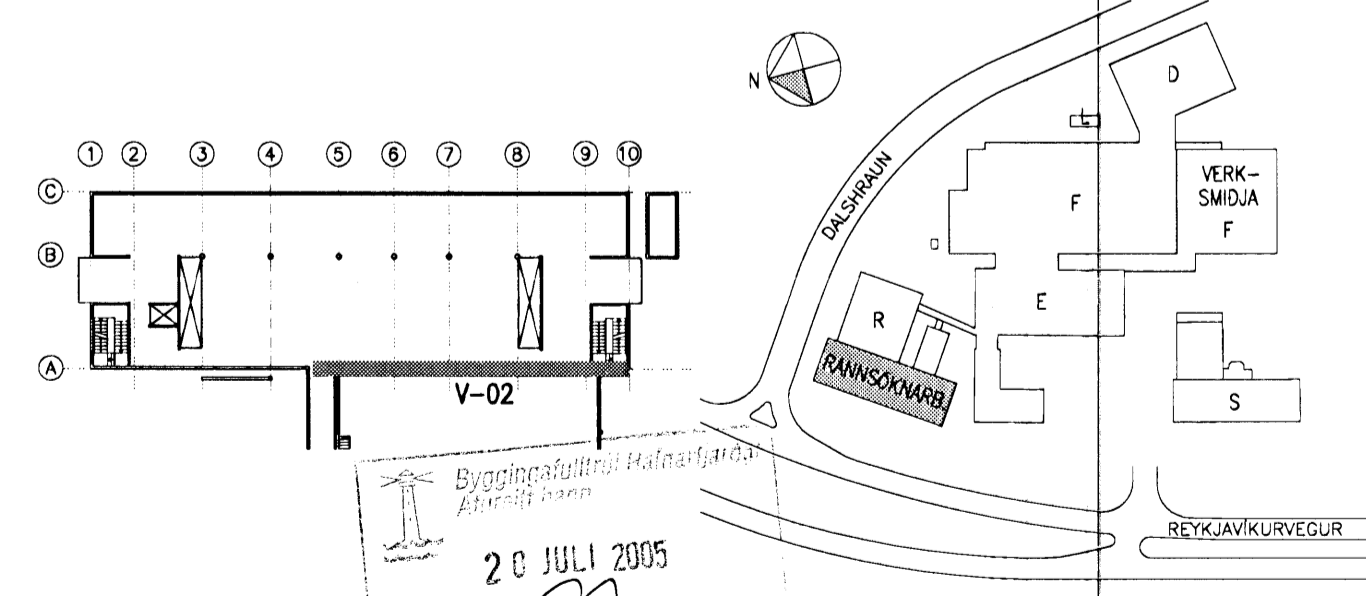

[Handwritten signature]

SKÝRINGAR:										○ ÚTI OG INNI, ÞINGHOLTSSTRÆTI 27, 101 REYKJAVÍK, SÍMI 562 7660 FAX 562 7661, NETFANG baldur@ui.is ● VSÓ RÁDGJÖF, BORGARTÚN 20, 105 REYKJAVÍK, SÍMI 585 9000 FAX 585 9010, NETFANG vso@vso.is ○ LAGNATEKNI, HAMABORG 12, 200 KÖPAVOGGUR, SÍMI 564 5250 FAX 564 5251, NETFANG saebjorn@lagnatak.is ○ RAFFEIKNING hf, BORGARTÚN 17, 105 REYKJAVÍK, SÍMI 520 1700 FAX 520 1701, NETFANG bis@rafteikning.is		ACTAVIS HAFNARFIRDI – REYKJAVÍKURVEGUR 78 BURDARVIRKI HLIDARMYND 230651-2569 REYKJAVÍK 06.09.2004	
A	13.07.2005	4. HED BETT VID A MILLI MÁTLNA 3 OG 8	ÓÓÓ	ÓÓÓ						KVARNR 1:50 VERKNR. 04157 TEKN. NR. R-B-H-03 ACTAVIS TEKNAR IS1R-S-///-503-/ BR. A			
BR.	DAGS.	BREYTING	REKNI.	TEKNI.	YFIRF.	SAMP.	BR.	DAGS.	BREYTING	REKNI.	TEKNI.	YFIRF.	SAMP.