

- ATH**
MÁLSETNINGAR OG KÓTAR:
- ALLAR MÁLSETNINGAR OG KÓTAR Á STEYPTUM BYGGINGAHLUTUM SKAL SANNREYNA VÍÐ TEIKNINGAR ARKITEKTA OG NÓVERANDI BYGGINGAR.
 - SJÁ TEIKNINGAR ARKITEKTA VARDANDI ALLAR MÁLSETNINGAR OG FRÁGANGSDEILI ÞAKVIRKIS.
 - BEYGGJUMÁL JÁRNA SKAL SANNREYNA OG BERA SAMAN VÍÐ MÁLSETNINGAR Á STEYPTUM BYGGINGAHLUTUM SKV, ARKITEKATEIKNINGUM OG FYRIRSKRIFADA STEYPUHULLU SKV. TEIKNINGUM VSÓ RÁÐGJAFAR.
 - SJÁ GATAPLAN FYRIR ÓTÖK Í STEYPU.

SKÝRINGAR:

ÖLL MÁL ERU Í mm.
KÓTAR ERU Í m.

- ▬ NÝR STEYPTUR VEGGUR
- ▬ NÓVERANDI STEYPTUR VEGGUR

–ALLIR VEGGIR SKULU VERA BENTIR MED K10c/c150 LÁRÉTT OG K10c/c250 LÖDRÉTT, NEMA ANNAD KOMI FRAM Á TEIKNINGUM


–KRINGUM ÖLL ÖP SKAL KOMA BENDING SAMKVÆMT ALMENNUM SNIDUM Á BL.NR. SD-01. BENDING KRINGUM ÖP SKAL ALLTAF NÁ SKEYTILENGD ÖT FYRIR ÖP.

TILVÍSANIR:

- ALMENNAR SKÝRINGAR . . . SJÁ BL. NR. A-01
- ALMENNAR SNID . . . SJÁ BL. NR. SD-01
- STÁLFASTINGAR, t.d. . . . SJÁ BL. NR. SD-03

LYKILMYND

AFSTÖÐUMYND

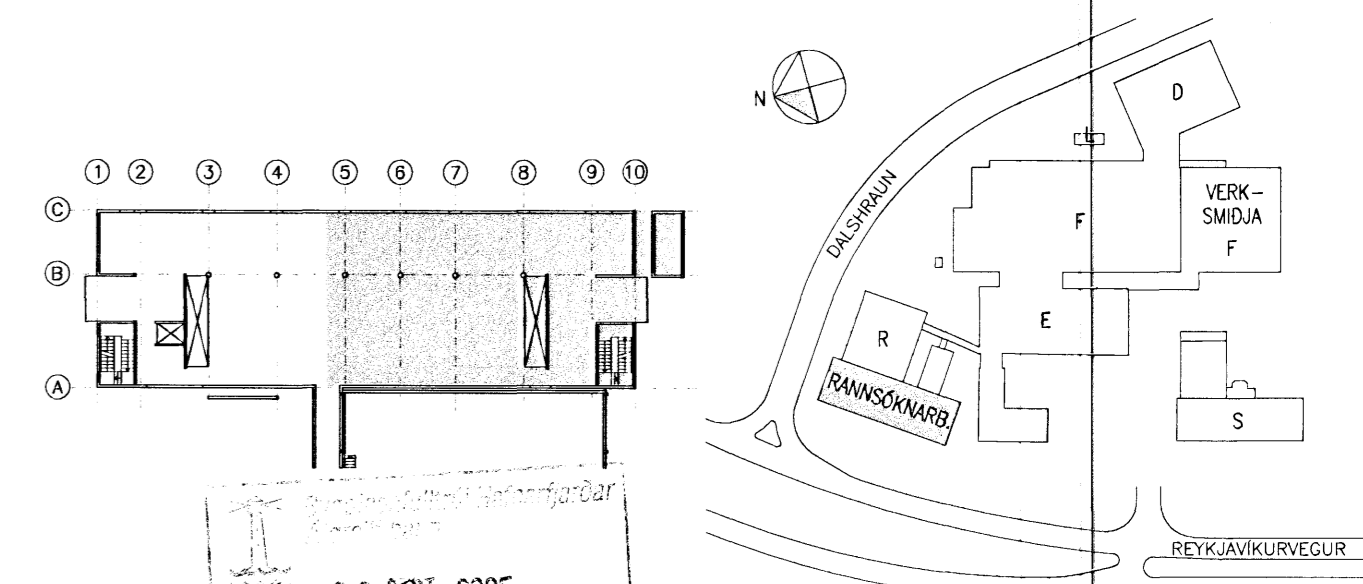

06. SEPT. 2005

Jón Þorsteinsson 02 256 7529

SKÝRINGAR:	BR.	DAGS.	BREYTING	REKNI.	TEKNI.	YFIRF.	SAMB.	BR.	DAGS.	BREYTING	REKNI.	TEKNI.	YFIRF.	SAMB.	ÖTI OG INNI,	ÞINGHOLTSSTRÆTI 27, 101 REYKJAVÍK, SIMI 562 7660 FAX 562 7661, NETFANG boldur@ui.is
C	04.08.2005	SNIDK 90 BETT VID		ÓÓÓ	ÓÓÓ										• VSÓ RÁÐGJÖF.	BORGARTÓN 20, 105 REYKJAVÍK, SIMI 585 9000 FAX 585 9010, NETFANG vso@vso.is
B	13.07.2005	UPPSTÖLAD ÞAK FJARLÆGT OG TIMBURÞAKI MELLI MÁTLANA 3 OG 8 BETT VID		ÓÓÓ	ÓÓÓ										○ LAGNATÆKNI,	HAMABORG 12, 200 KÓPAVOGUR, SIMI 564 5250 FAX 564 5251, NETFANG saebjorn@lagnatak.is
A	2.2.2005	UPPSTÖLUDU ÞAKI BETT VID		HE	ÁLB										○ RAFTEIKNING hf.	BORGARTÓN 17, 105 REYKJAVÍK, SIMI 520 1700 FAX 520 1701, NETFANG bis@rafteikning.is

ACTAVIS HAFNARFIRDI – REYKJAVÍKURVEGUR 78
RANNSÓKNARBYGGING
BURDARVIRKI, ÞAKVIRKI
GRUNNMYND

VIÐNÁÐ/TEKNI. HE/ÁLB/ÓÓÓ
ATH: *[Signature]*
SÁMBYRKJE. *[Signature]*
220827-3219 -220801-2569
REYKJAVÍK 06.09.2004

VIÐNÁÐ 1:50
VERKNI. 04157
TEKNI. NR. R-B-GT-02
ACTAVIS TEKNI. NR. ISTR-S-10-212-C
BR. C

S:/2004/04157/1/Þup/Fullnaðarhinnun/Gldor_tekn/R-B-GT-01-02